


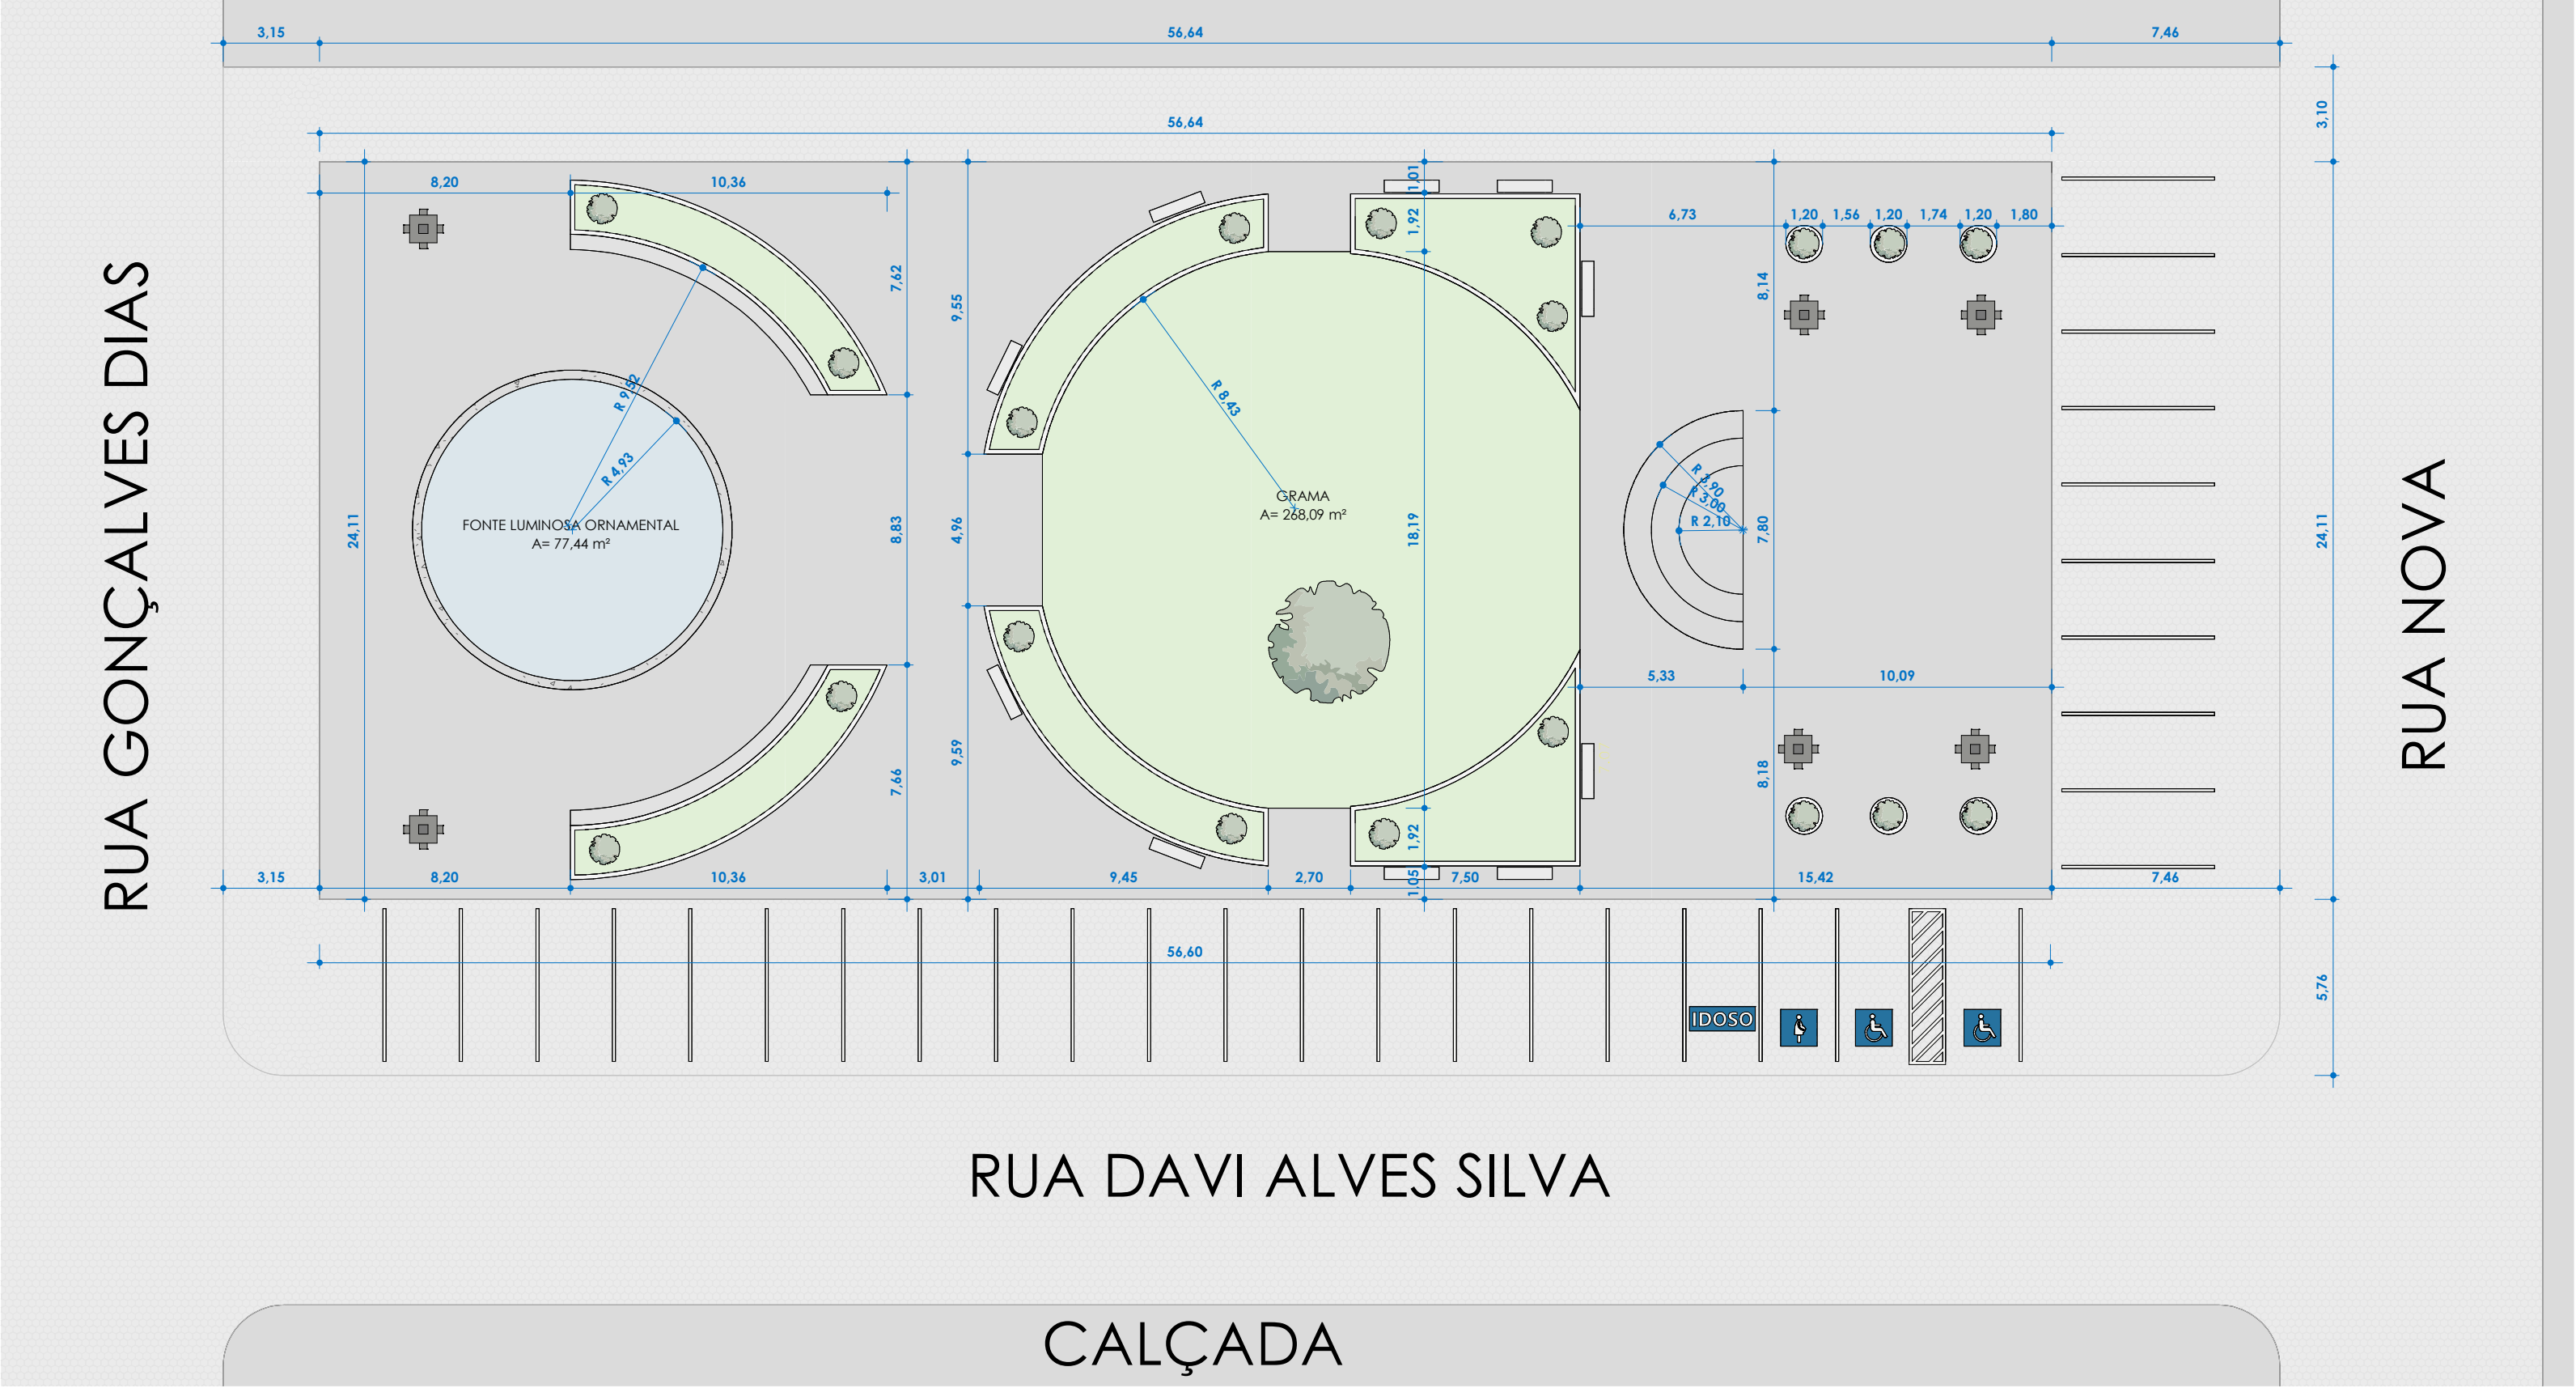

1 Térreo - Executivo  
1 : 200



|                                                                                            |                                                               |                  |                         |
|--------------------------------------------------------------------------------------------|---------------------------------------------------------------|------------------|-------------------------|
| Proprietário                                                                               |                                                               |                  |                         |
| Obra:                                                                                      | Projeto Comercial Público                                     |                  |                         |
| Proprietário:                                                                              | Município de São Pedro da Água Branca - MA                    |                  |                         |
| CNPJ/CPF:                                                                                  | CNPJ: 01.613.956/0001-21                                      |                  |                         |
| Local:                                                                                     | Rua Davi Alves Silva/n, Centro, São Pedro da Água Branca - MA |                  |                         |
| Proprietário:                                                                              |                                                               |                  |                         |
| Ass: _____<br>Prefeitura Municipal de São Pedro da Água Branca<br>CNPJ: 01.613.956/0001-21 |                                                               |                  |                         |
| Autor do projeto.:                                                                         |                                                               |                  |                         |
| Ass: _____                                                                                 |                                                               |                  |                         |
| Responsável Técnico.:                                                                      |                                                               |                  |                         |
| Ass: _____<br>Eng. Civil: Salis Macena Barbosa<br>CREA-MA 1119603749                       |                                                               |                  |                         |
|       | LEVANTAMENTO ARQUITETÔNICO                                    |                  | PRANCHA:<br><br>P01     |
|                                                                                            | Desenho: PLANTA BAIXA                                         |                  |                         |
| ÁREA DO TERRENO:<br>1.362,36m²                                                             | ÁREA CONSTRUÍDA<br>1.362,36m²                                 | Escala:<br>1/100 | Data :<br>Março de 2026 |

Salis Macena Barbosa  
Engenheiro Civil  
CONFEIA 1119603749