


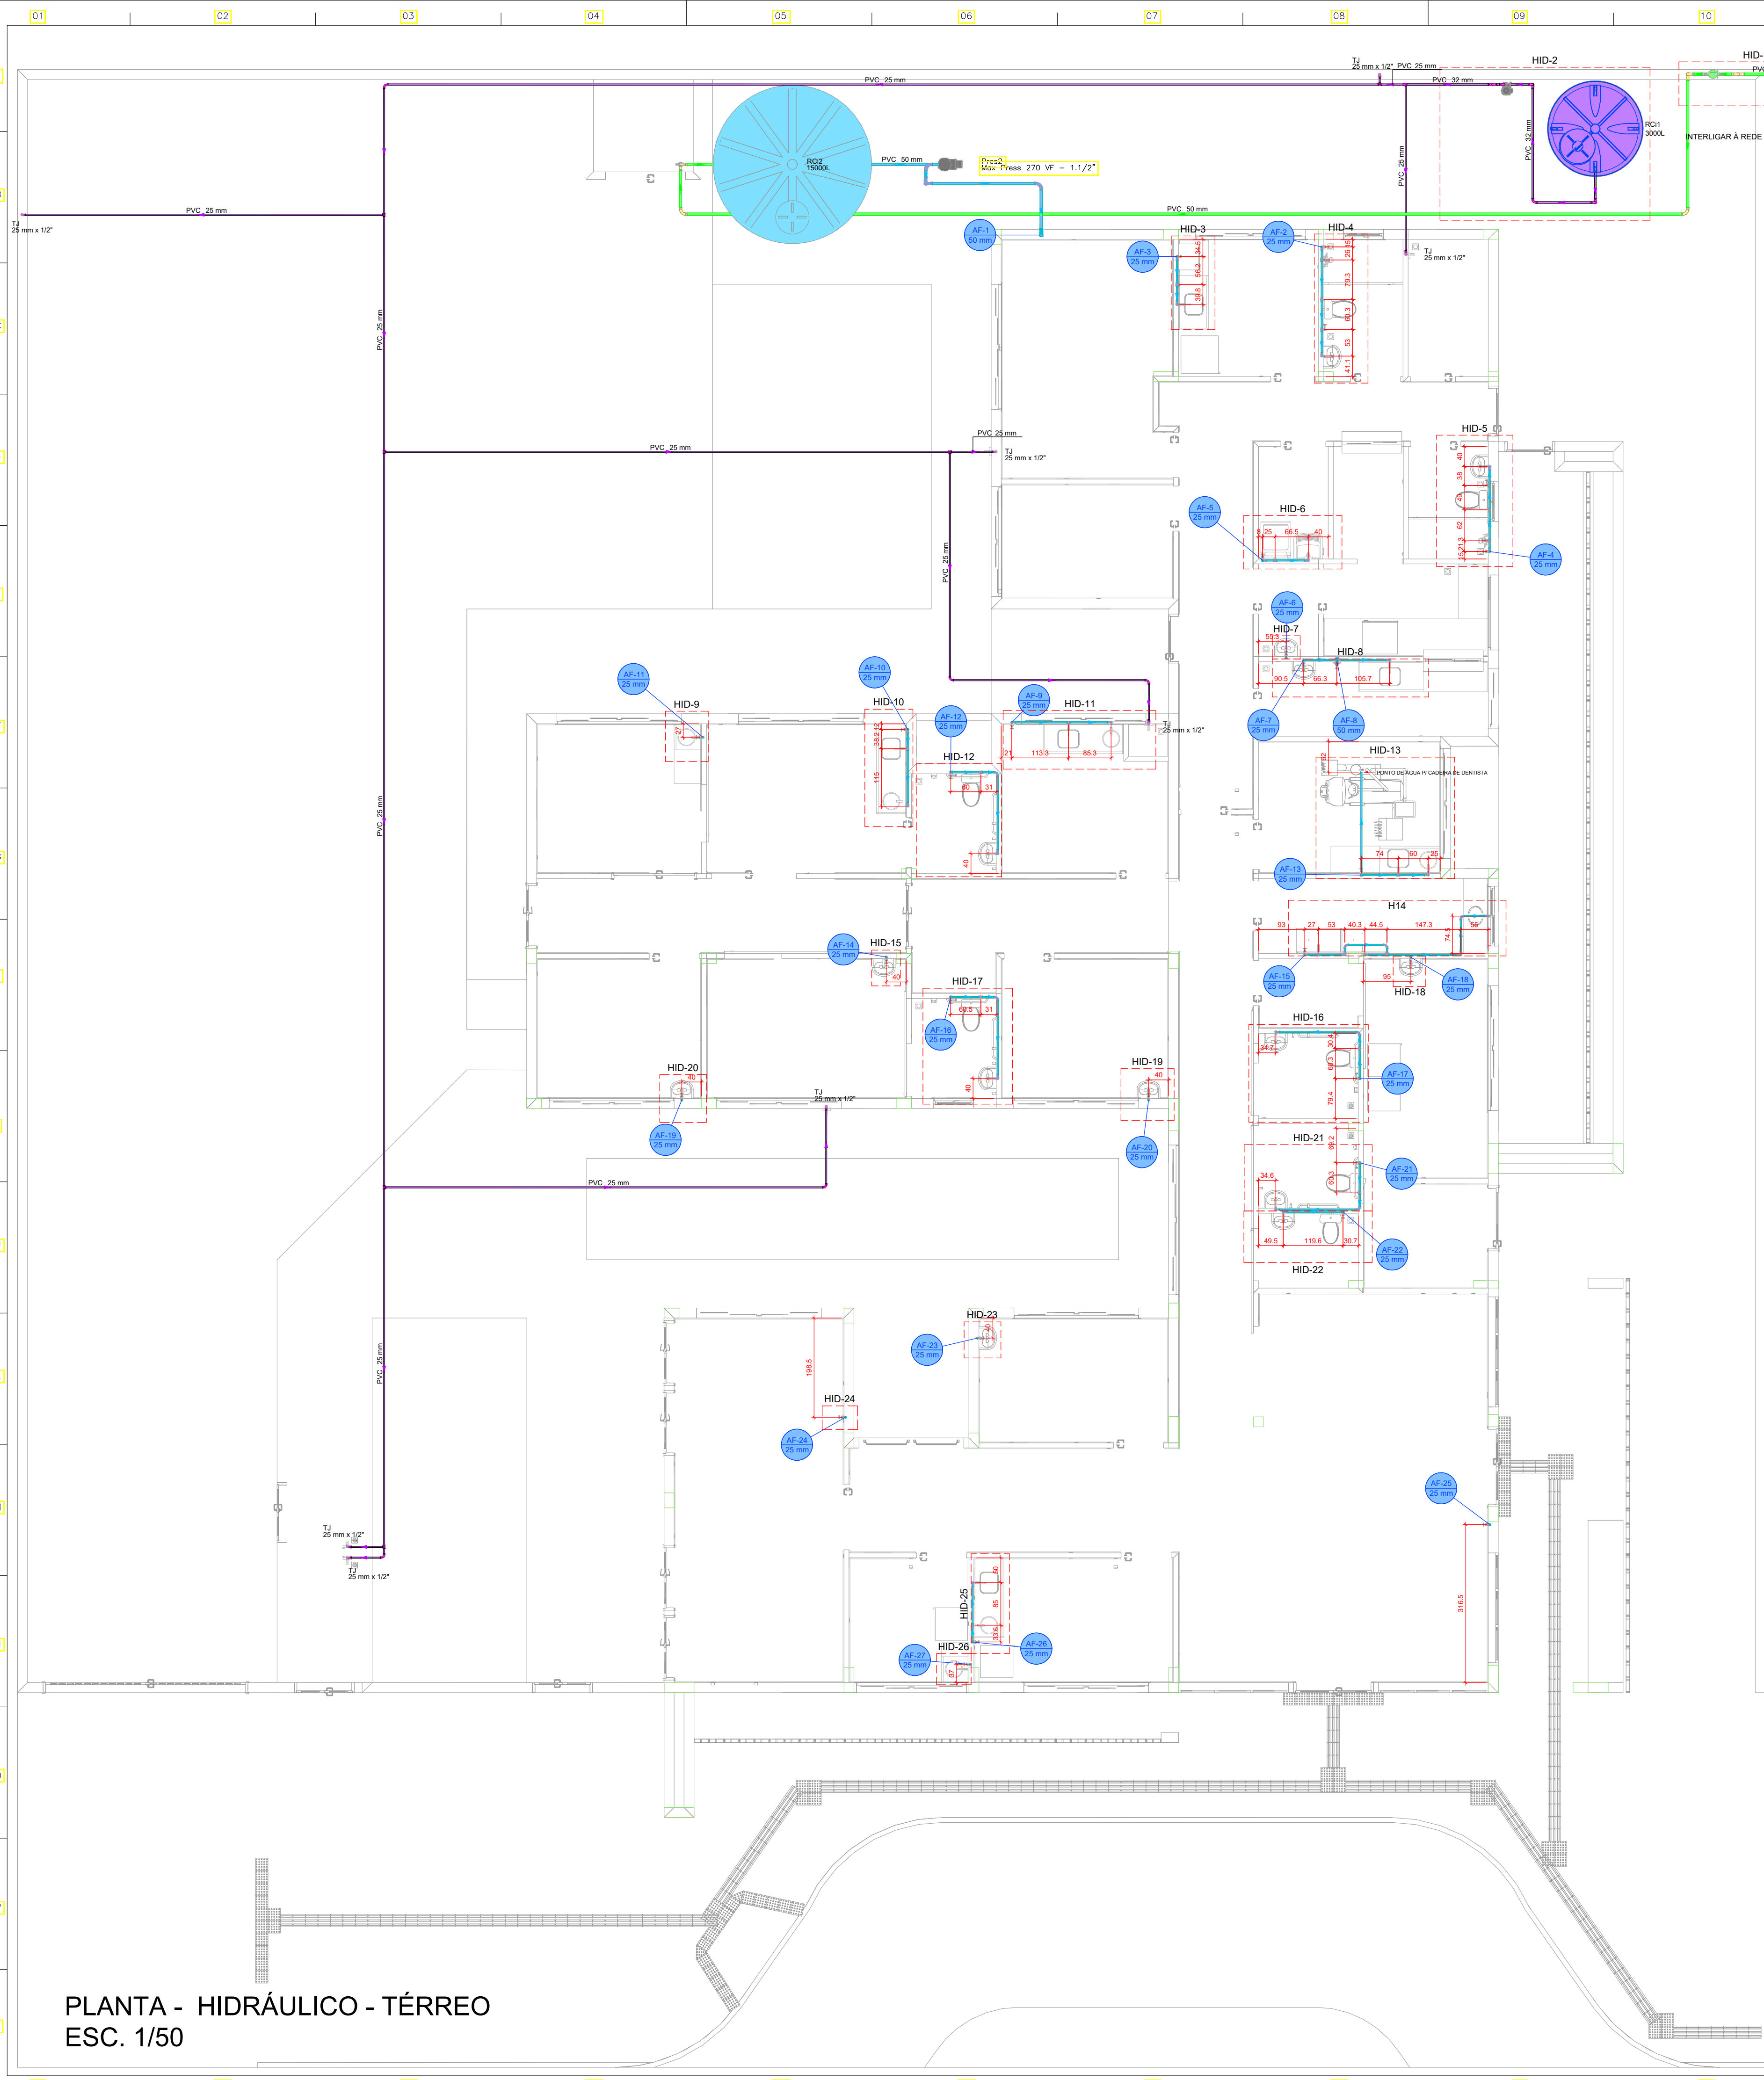

Legenda de condutas - TERREO

Agua fria

Agua fria (Recuo)

Alimentação

Legenda das indicações - TERREO

TJ Torneira de Jardim com joelho 90° - 25 mm x 1/2"

Legenda - TERREO

Alimentador Predial

Curva de transposição

Manômetro individual

Registro bruto gaveta ABNT c/PVC soldável

Registro de Pressão com PVC soldável

Registro de gaveta alongada cromada c/PVC soldável

Registro esfera VS compacto soldável

Reservatório 3000L

Valvula de descarga c/PVC soldável

LAVATÓRIO DE BANCADA

VISTA LATERAL DA LIGAÇÃO DE ÁGUA/ESGOTO

Sem Escala

VISTA FRONTAL DA LIGAÇÃO DE ÁGUA/ESGOTO

Sem Escala

VISTA LATERAL PONTO DE ÁGUA EXTERNO


Sem Escala

DETALHE PARA CANTOS DE PAREDE

Escala 1/25



PLANTA - HIDRÁULICO - TÉRREO  
ESC. 1/50

| PROJETO HIDROSSANITÁRIO            |  |                                           |  |                                      |  |
|------------------------------------|--|-------------------------------------------|--|--------------------------------------|--|
|                                    |  |                                           |  |                                      |  |
| PROJETO HIDROSSANITÁRIO            |  | CONTRATADO:                               |  | SECRETARIA                           |  |
| Talis Henrique Pereira Fonseca     |  | SECRETARIA DE ATENÇÃO PRIMÁRIA À SAÚDE    |  | 1                                    |  |
| Endereço:                          |  | Rua Nogueira, Nº 21                       |  | OBRA: CONSTRUÇÃO DE IMÓVEL COMERCIAL |  |
| Vila Nova, Fátima - MG             |  | PROJETO                                   |  | Número Cliente:                      |  |
| Telefone:                          |  | UBS PORTE 1                               |  | 47/2024                              |  |
| CNPJ: 08.987.903/0001-01           |  | TÍTULO:                                   |  | REFERÊNCIA (1) TERREO                |  |
| Email: eng.talishenrique@gmail.com |  | PLANTA HIDRÁULICO TERREO, NOTAS, LEGENDAS |  | FOLHA 01/07                          |  |
| DATA: 31/07/2024                   |  | VERIF: 31/07/2024                         |  | REVISÃO: 00                          |  |
| NOME: VISTO:                       |  | ESCALA: INDICADAS NO DESENHO              |  | DESENHO NÚMERO: 00001                |  |
|                                    |  |                                           |  | MOD: HIDR                            |  |













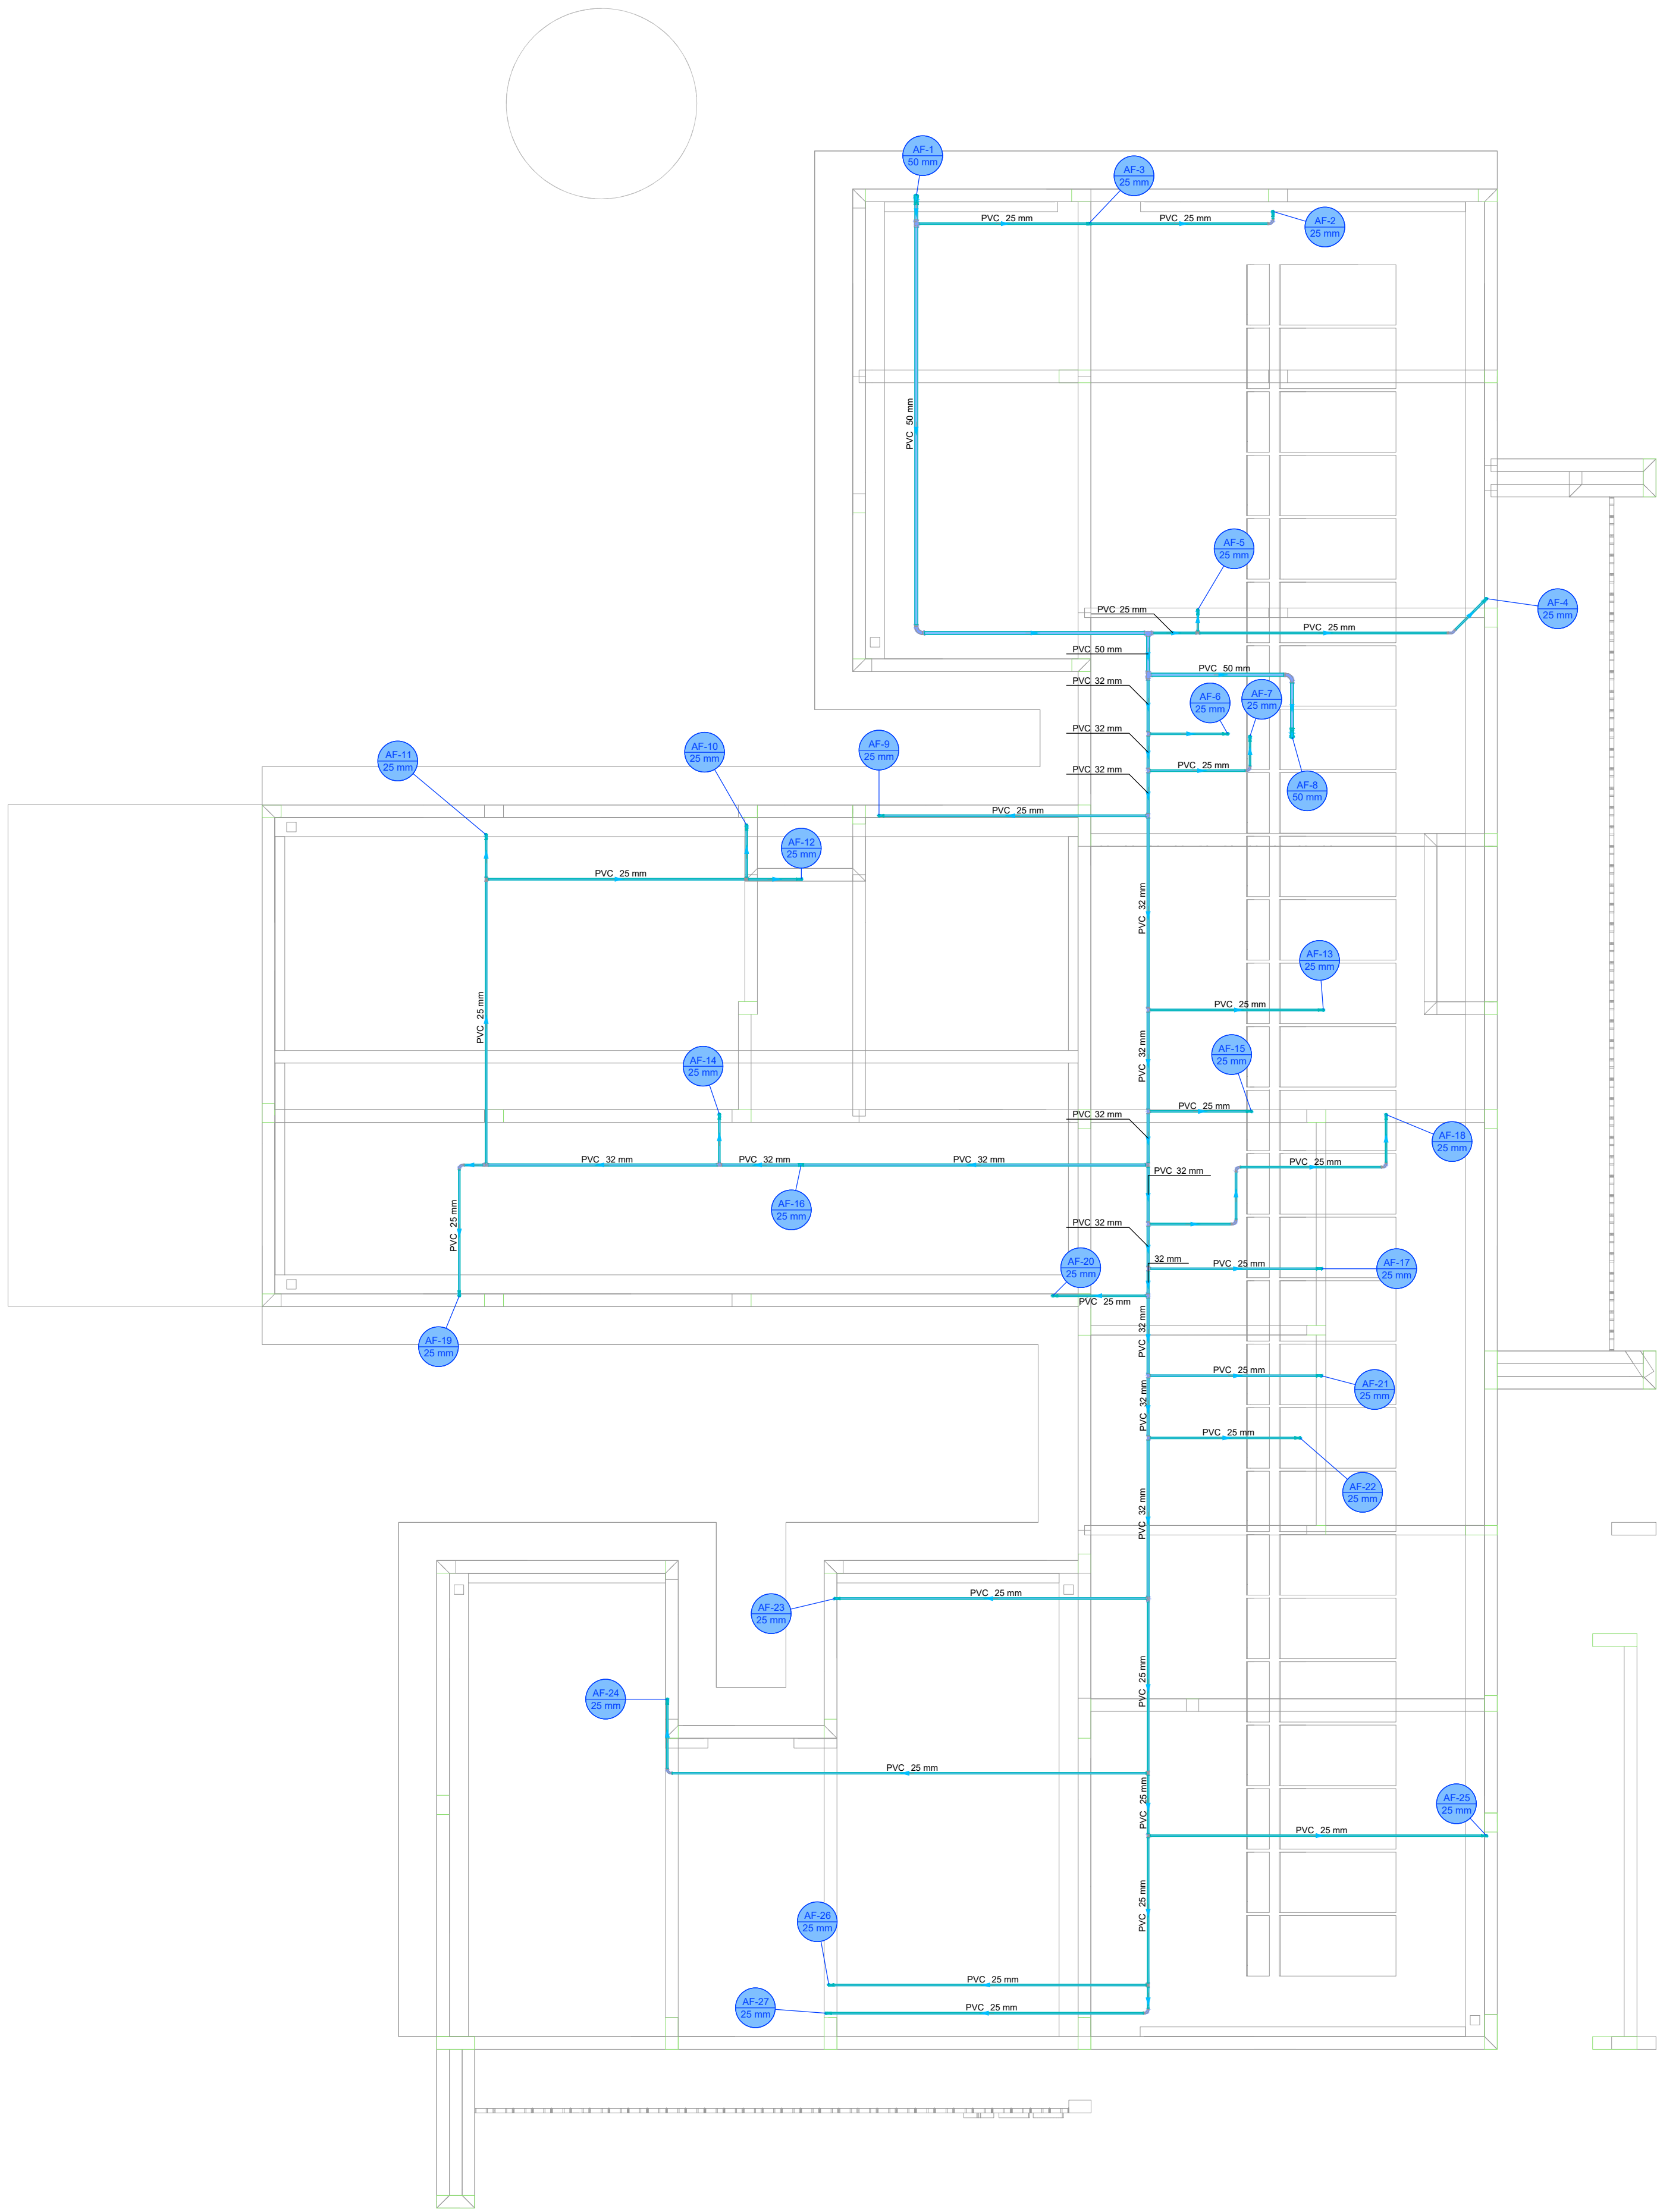


PLANTA - HIDRÁULICO - COBERTURA  
ESC. 1/50


| Legenda de condutos - COBERTURA 1 |  |
|-----------------------------------|--|
| Água fria                         |  |

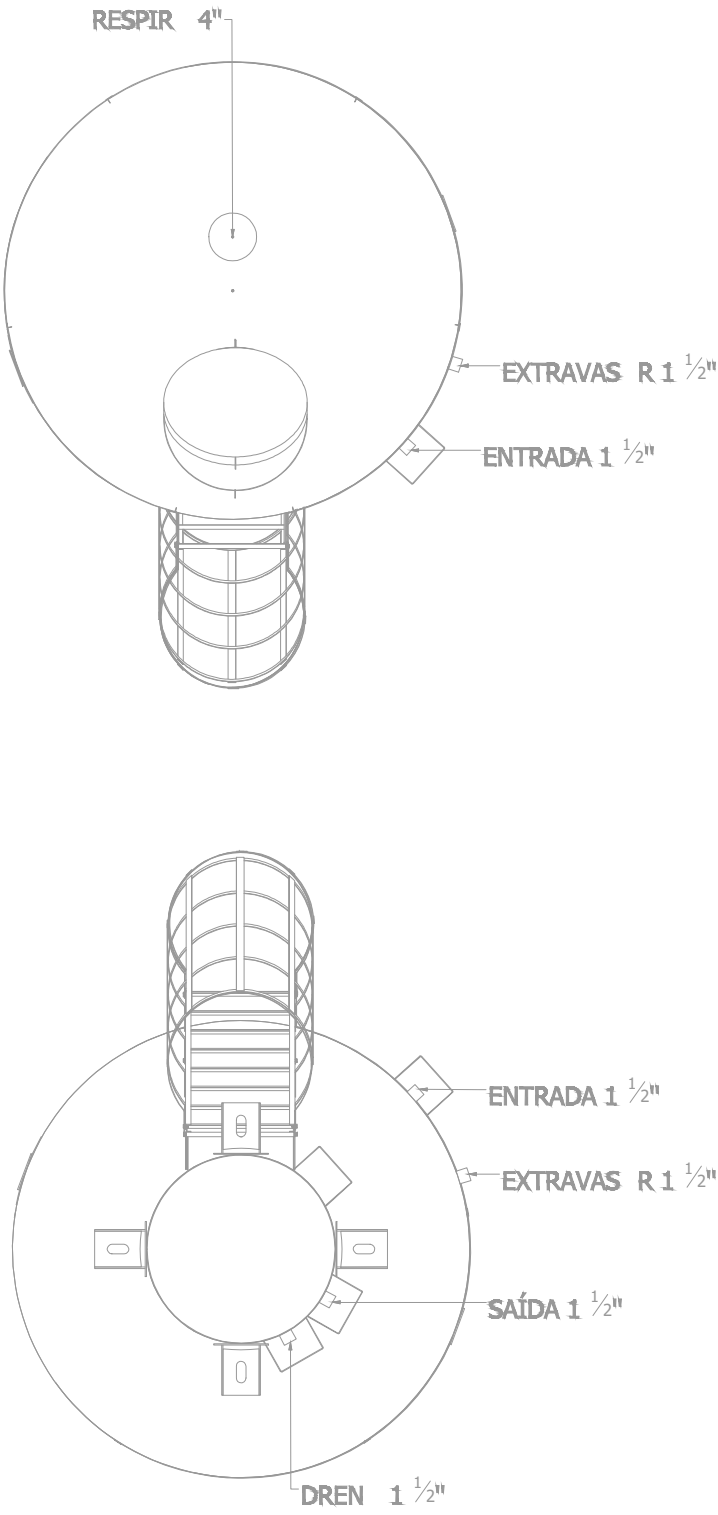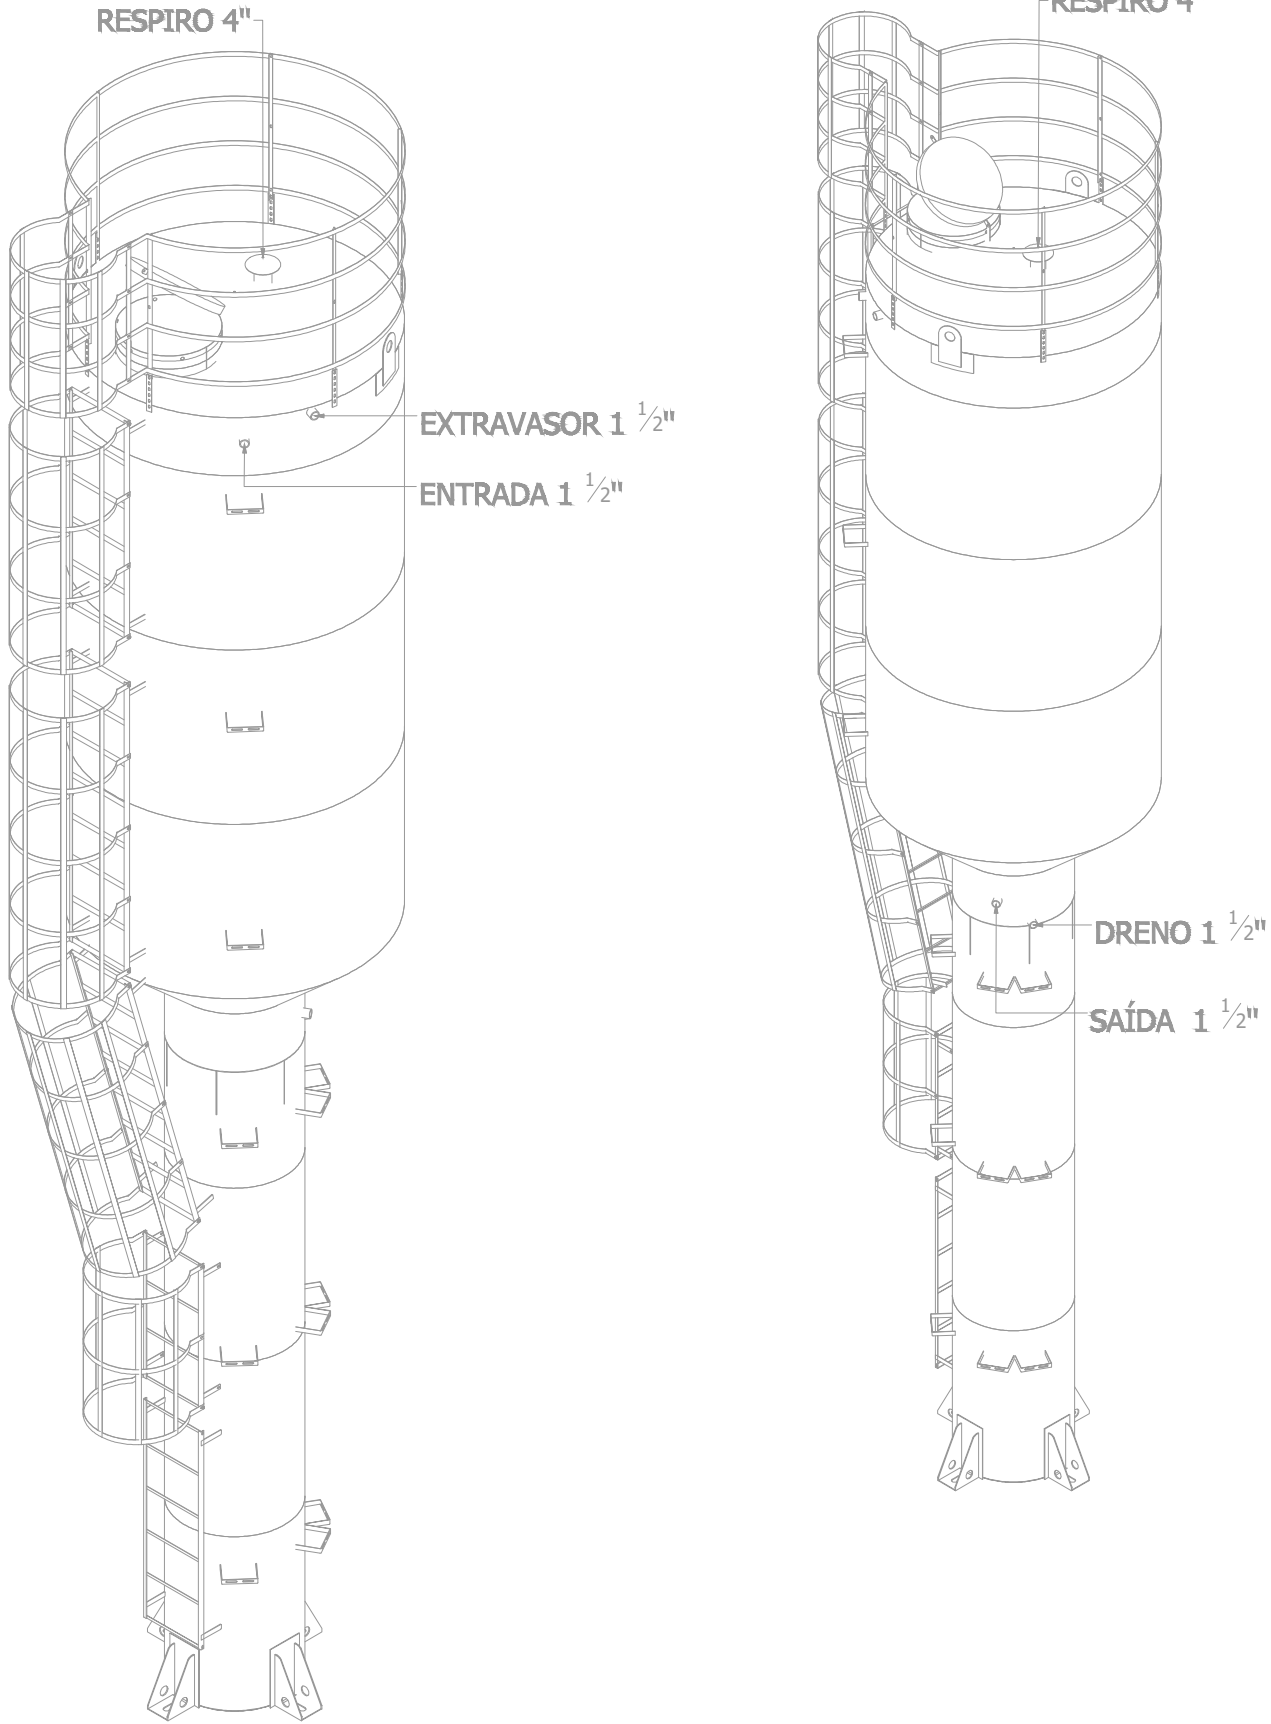


| PROJETO HIDROSSANITÁRIO                                   |  |                                                         |  |                                                      |  |
|-----------------------------------------------------------|--|---------------------------------------------------------|--|------------------------------------------------------|--|
|                                                           |  |                                                         |  |                                                      |  |
| PROJETO<br>HIDROSSANITÁRIO                                |  | CONTRATADO:<br>Talis Henrique Pereira Fonseca           |  | SECRETARIA<br>SECRETARIA DE ATENÇÃO PRIMÁRIA À SAÚDE |  |
| Endereço:<br>Rua Nogueira, Nº21<br>Vila Nova, Fátima - MG |  | PROJETO<br>UBS PORTE 1                                  |  | Número Cliente:<br>47/2024                           |  |
| Contratado:<br>CNEIA-MG: 284463D                          |  | Telefone:<br>CEL: (35) 9.9879-0332                      |  | Email:<br>eng.talishenrique@gmail.com                |  |
| PRQ                                                       |  | VERIF                                                   |  | APROV                                                |  |
| DATA:<br>31/07/2024                                       |  | 31/07/2024                                              |  | UNIDADE (EXCETO INDICADO)<br>QTY                     |  |
| NOME                                                      |  | TÍTULO:<br>PLANTA HIDRÁULICO COBERTURA, NOTAS, LEGENDAS |  | REFERÊNCIA (1" DRENO)                                |  |
| VISTO                                                     |  | DESENHO NÚMERO:<br>00001                                |  | MOD:<br>HIDR                                         |  |
| ESCALA:<br>INDICADAS NO DESENHO                           |  | REVISÃO:<br>00                                          |  | FOLHA:<br>02/07                                      |  |

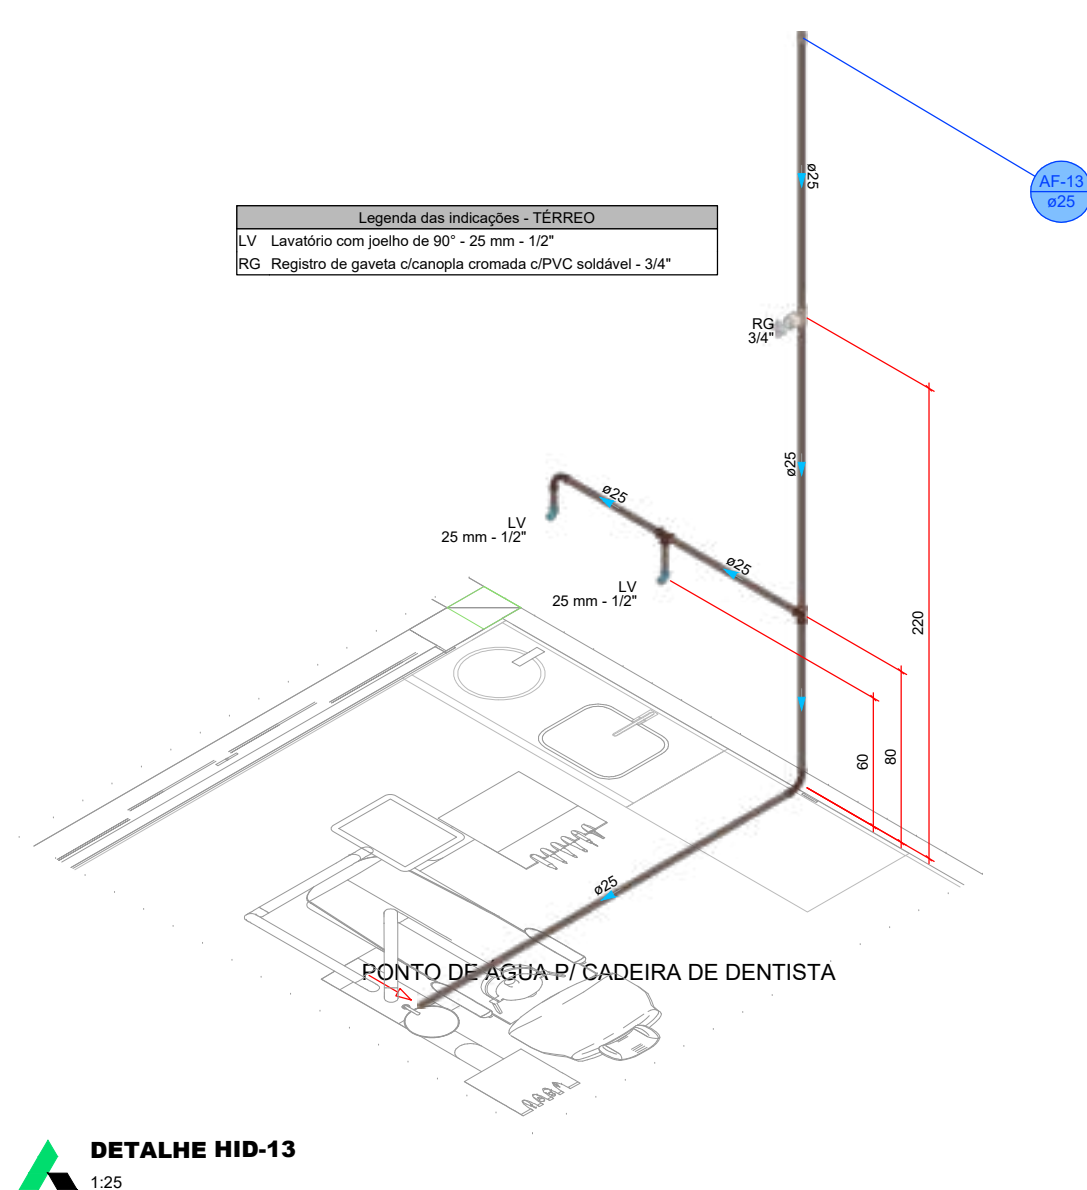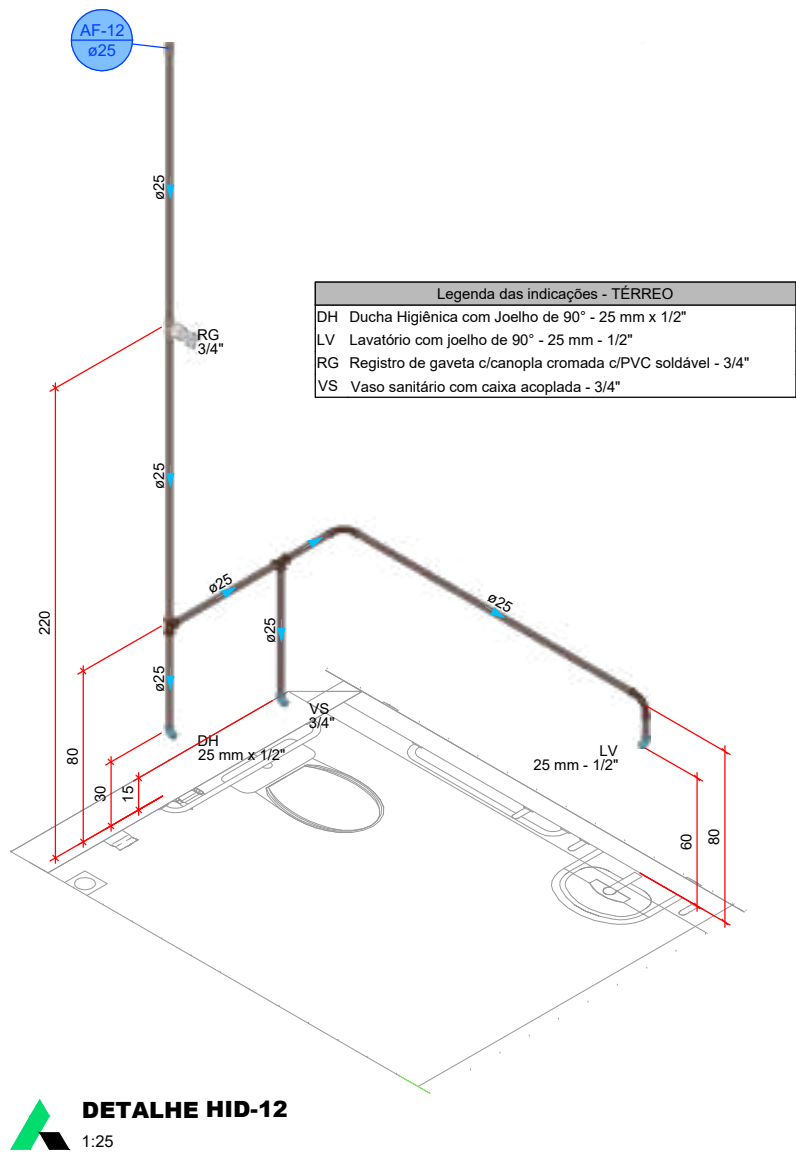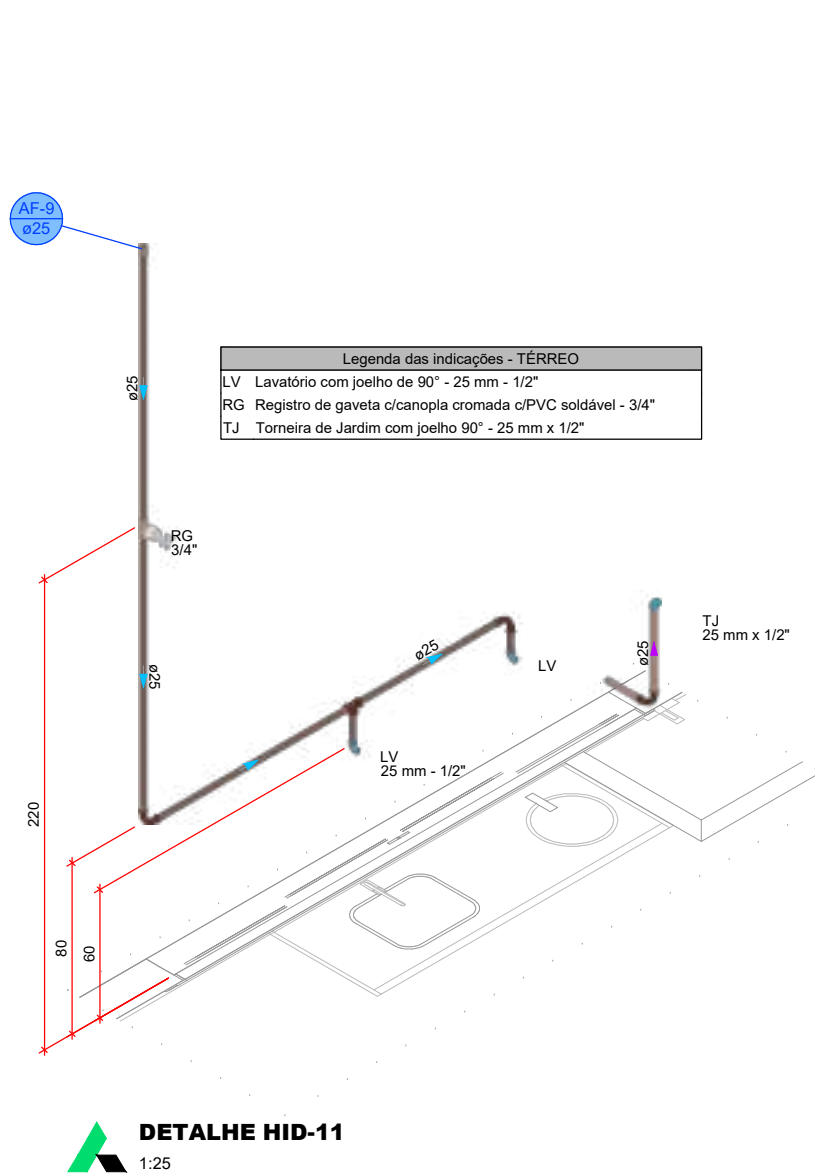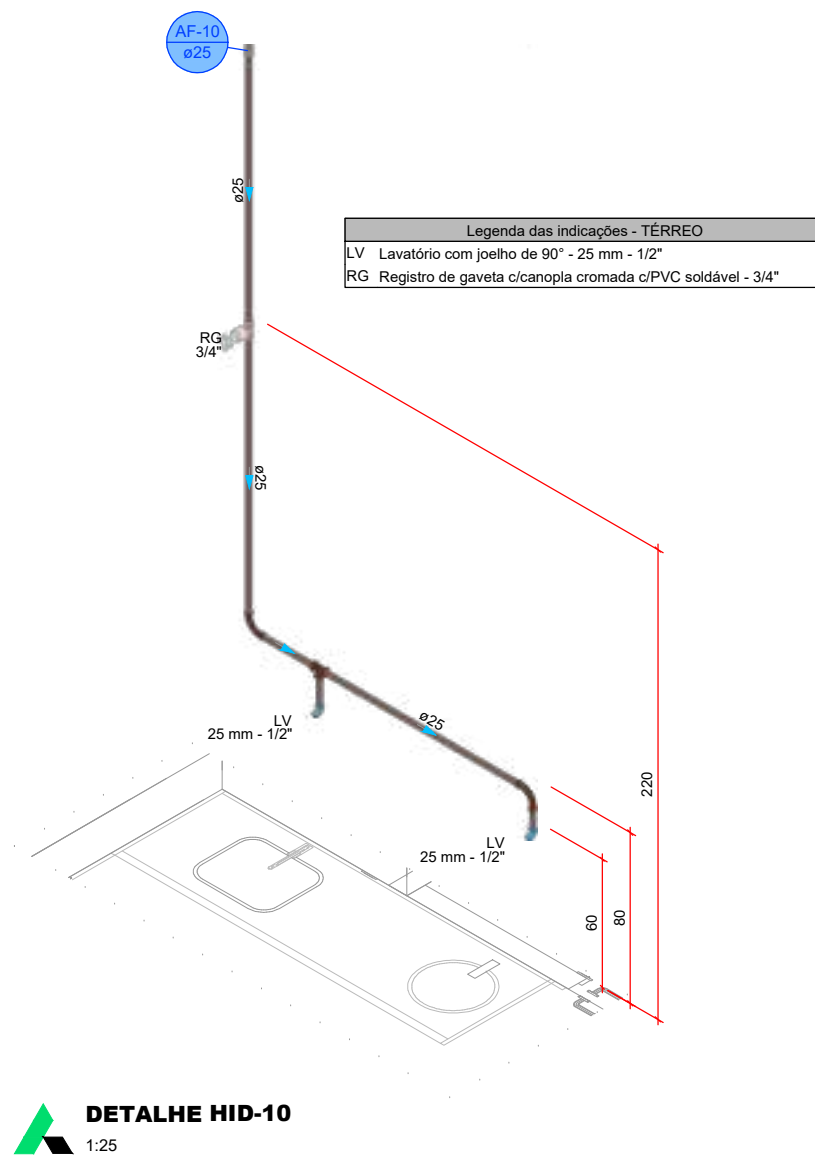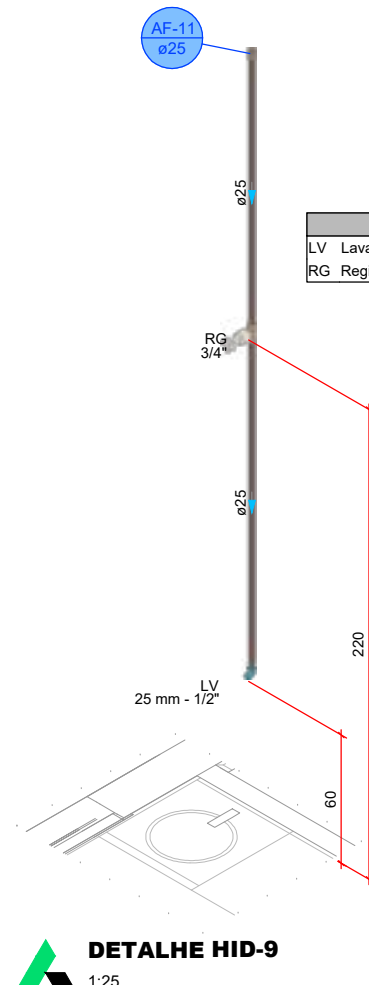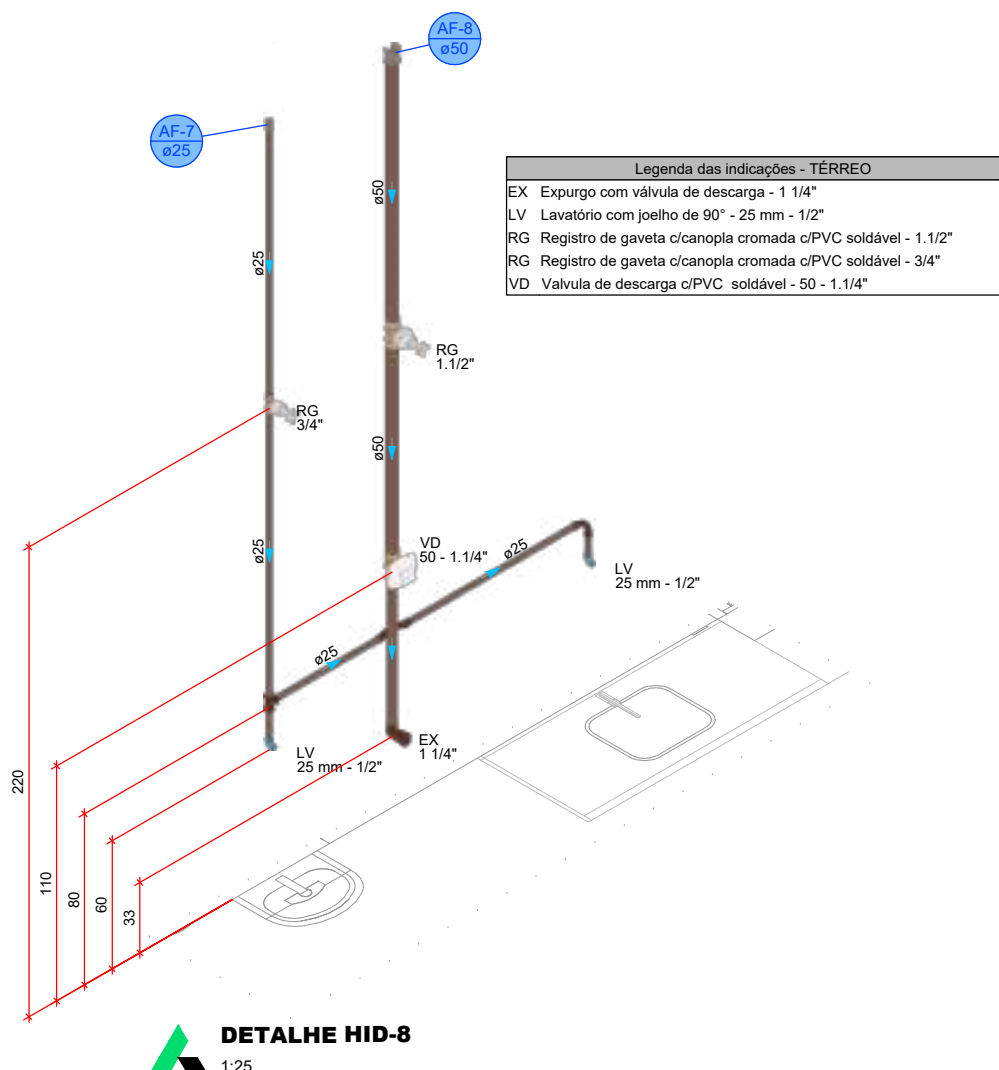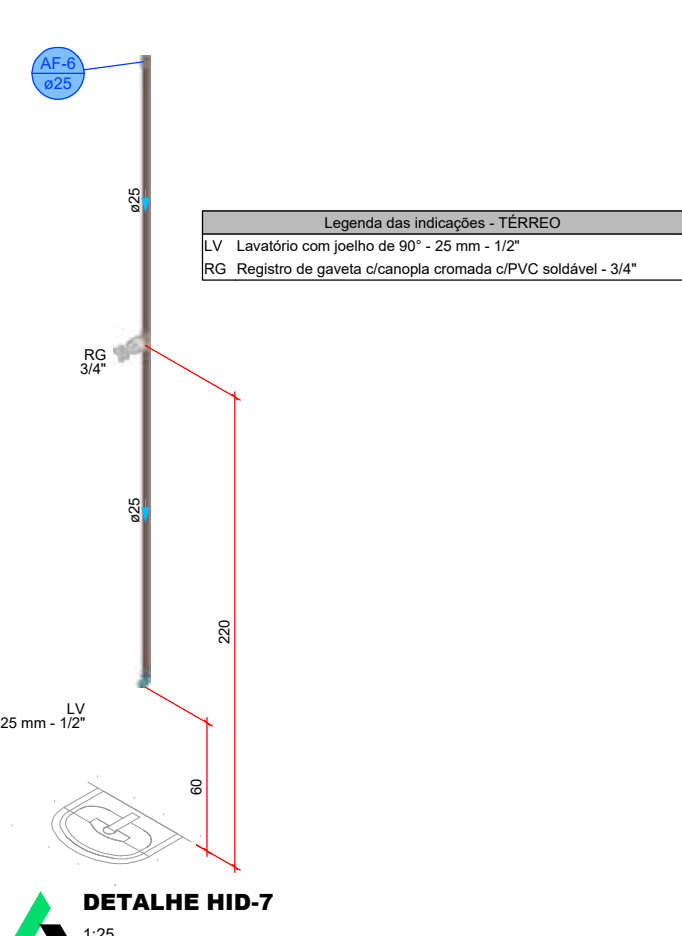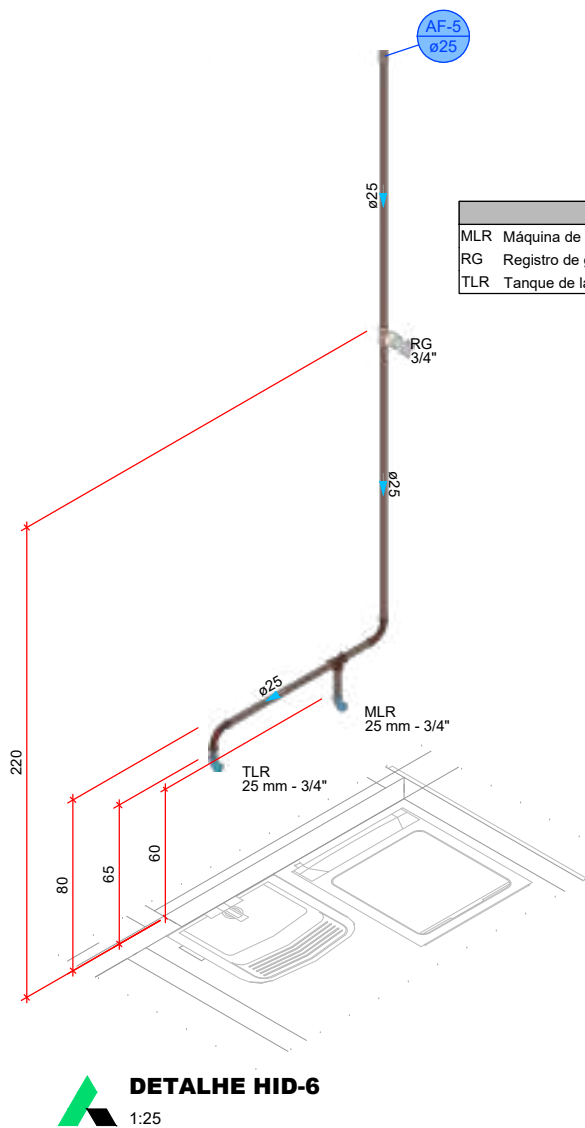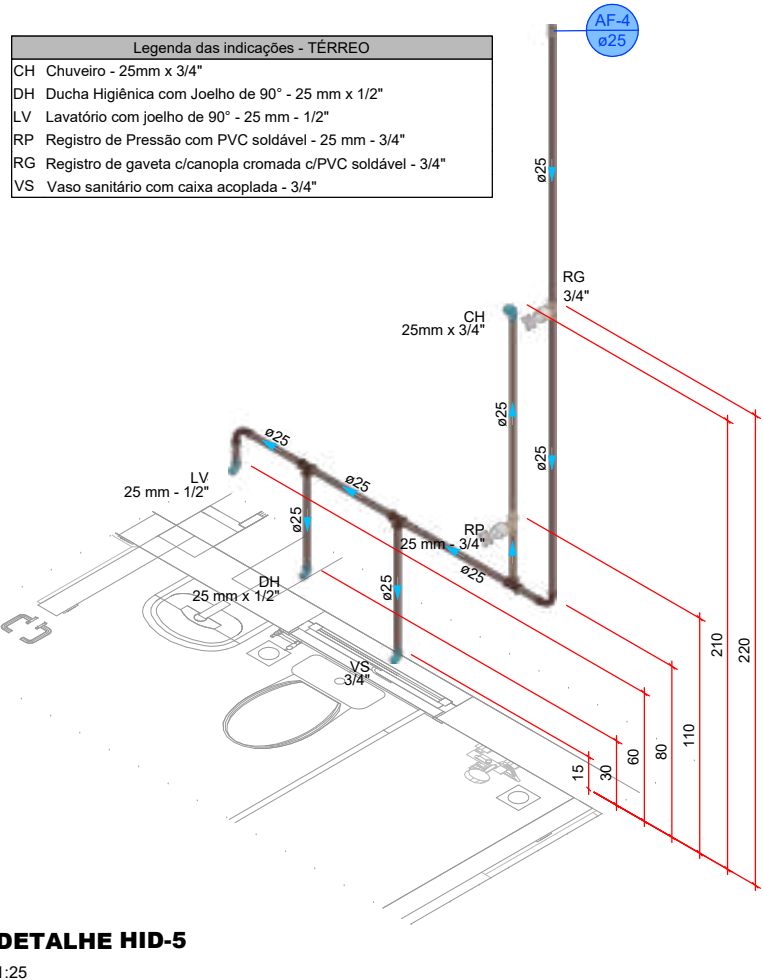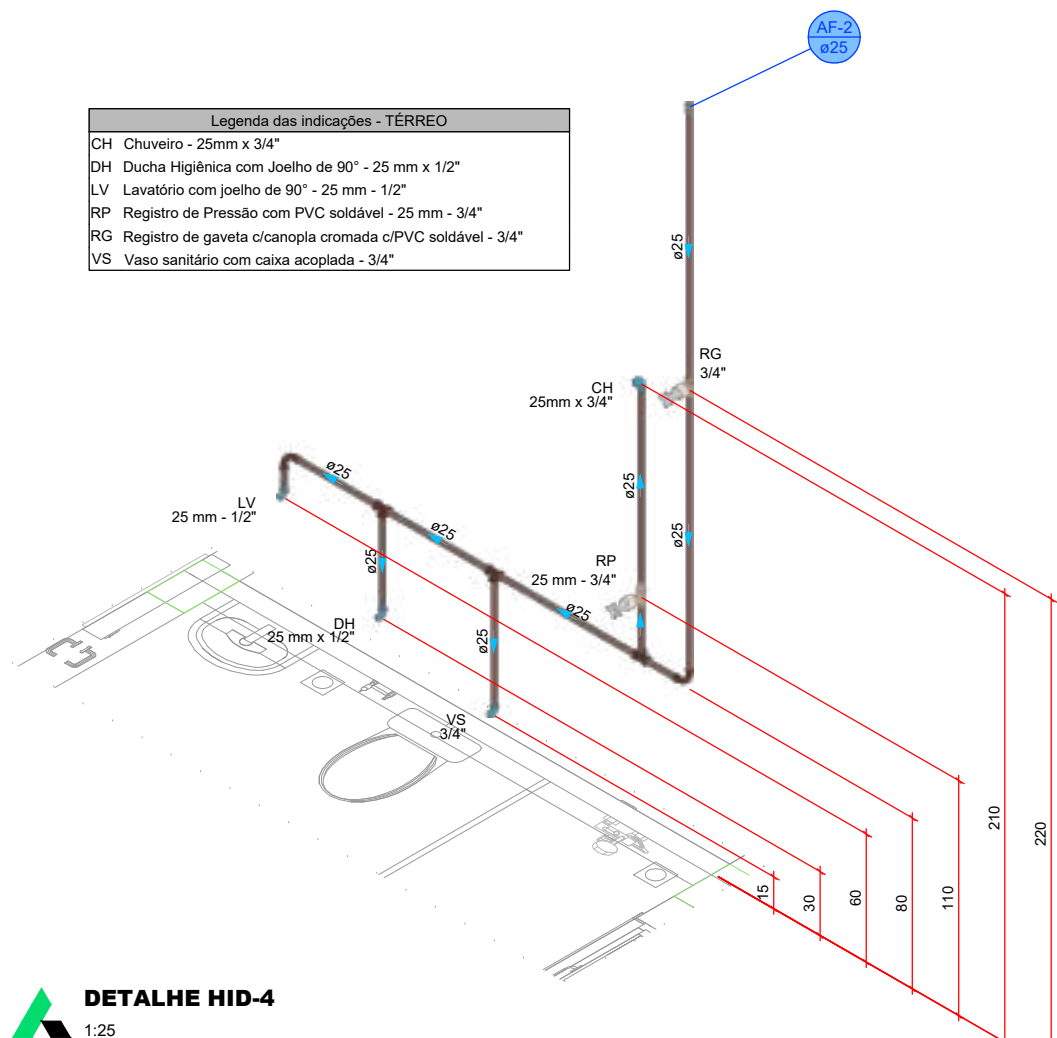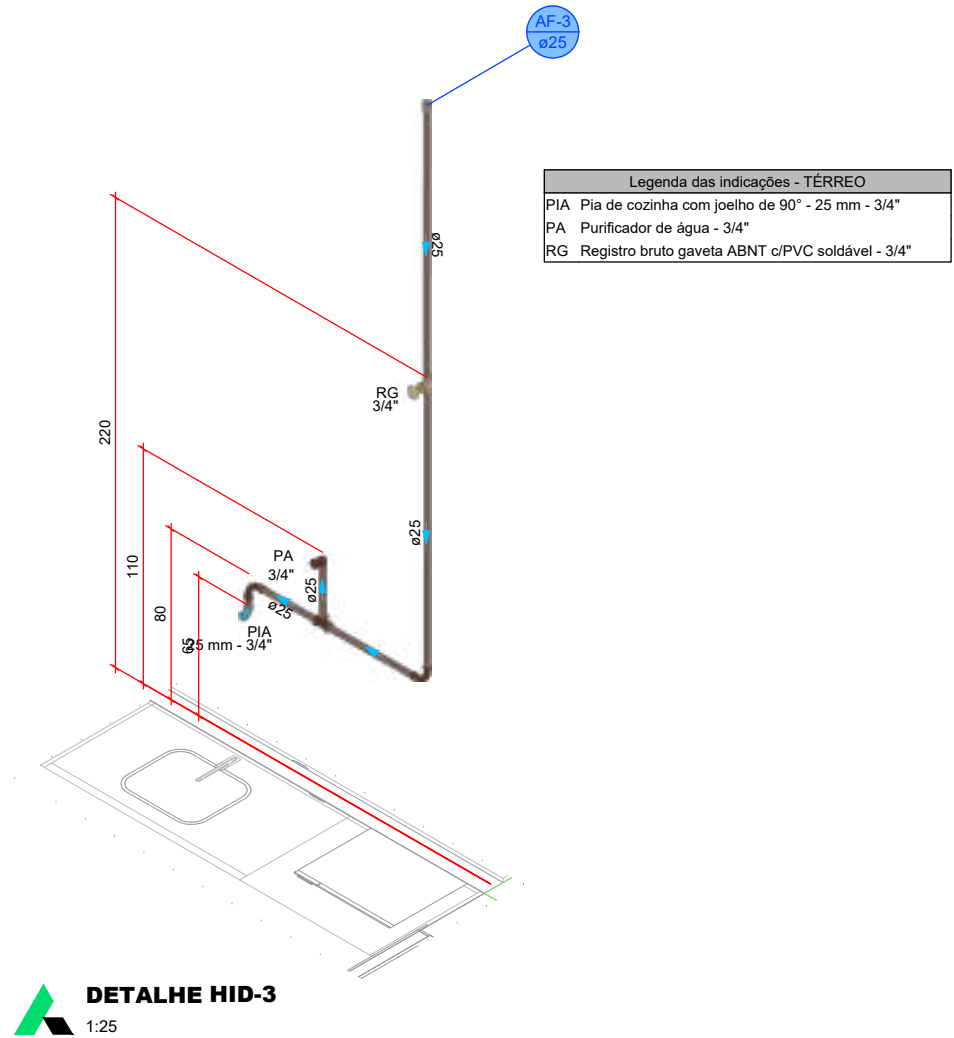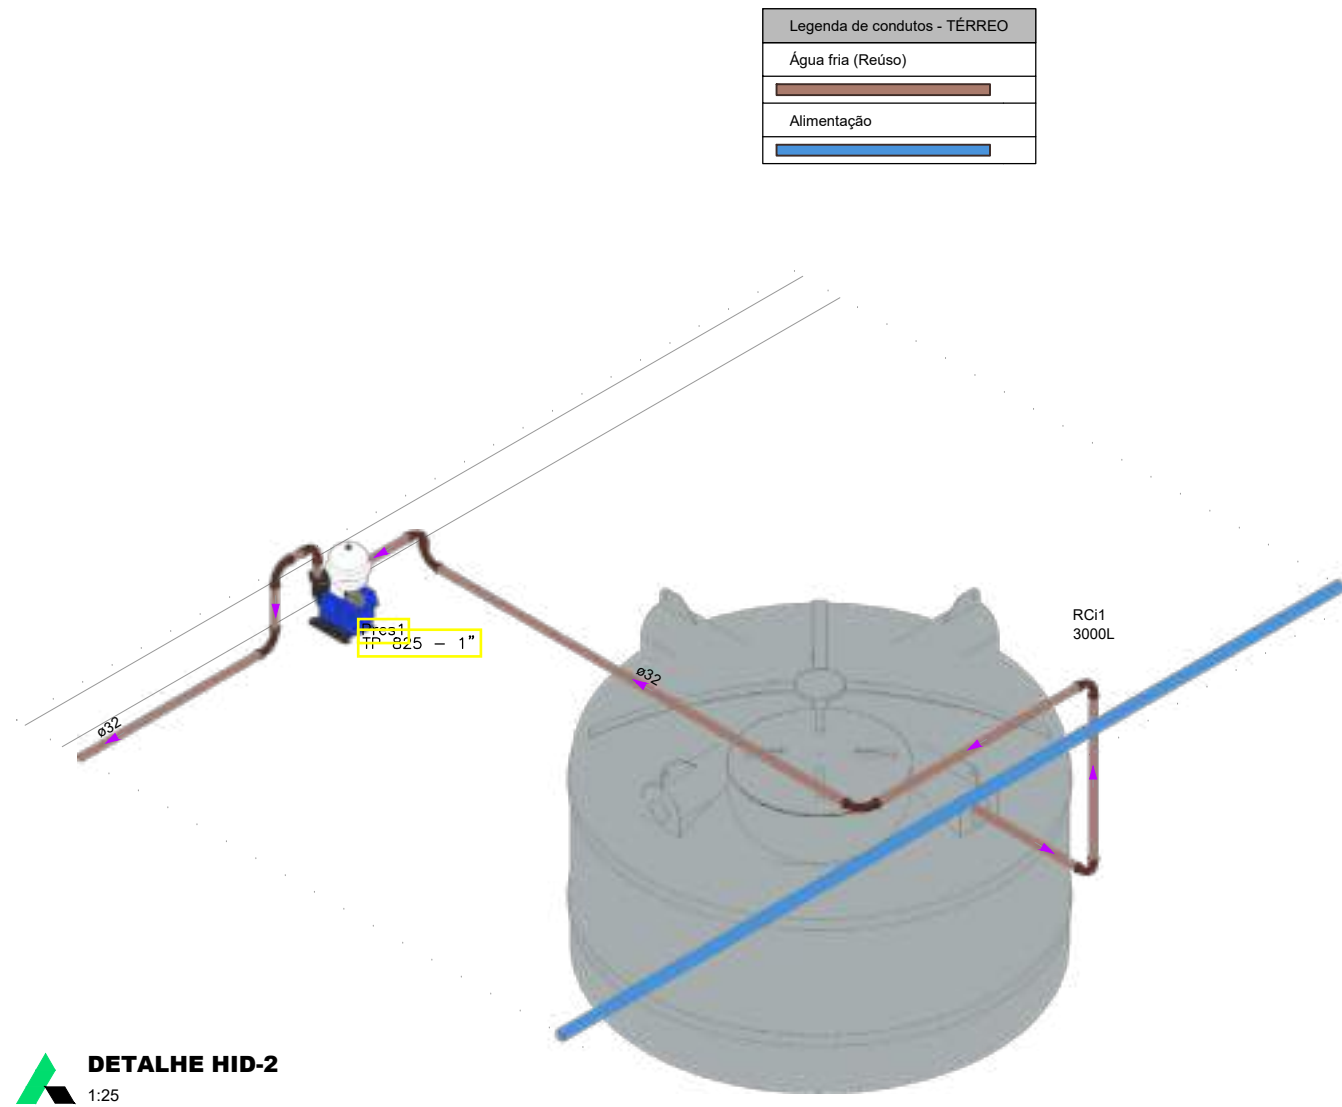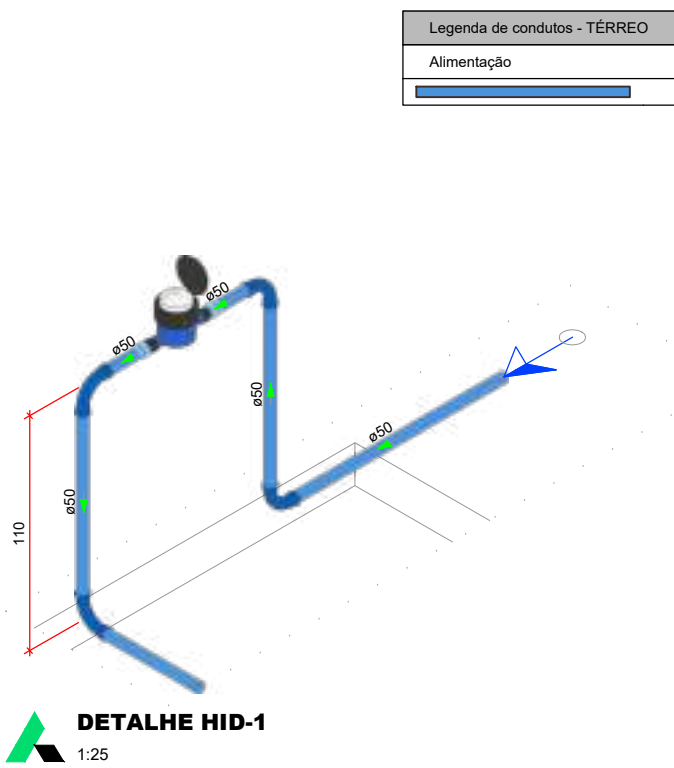


| PROJETO HIDROSSANITÁRIO        |  |                                        |  |                                                |  |
|--------------------------------|--|----------------------------------------|--|------------------------------------------------|--|
|                                |  |                                        |  |                                                |  |
| PROJETO HIDROSSANITÁRIO        |  | CONTRATADO:                            |  | SECRETARIA                                     |  |
| Talis Henrique Pereira Fonseca |  | SECRETARIA DE ATENÇÃO PRIMÁRIA À SAÚDE |  | 3                                              |  |
| Endereço:                      |  | OBRAS: CONSTRUÇÃO DE IMÓVEL COMERCIAL  |  |                                                |  |
| Rua Nereia, Nº21               |  | PROJETO                                |  | Número Cliente:                                |  |
| Vila Nova, Faria - MG          |  | UBS PORTE 1                            |  | 47/2024                                        |  |
| Telefone:                      |  | CEN: (35) 9 9879-0332                  |  |                                                |  |
| Email:                         |  | eng.talishenrique@gmail.com            |  |                                                |  |
| CNPJ: 284463D                  |  | VERIF.                                 |  | UNIDADE: (EXCETO INDICADO)                     |  |
| DATA: 31/07/2024               |  | APROV.                                 |  | CIV                                            |  |
| NOME:                          |  |                                        |  | REFERÊNCIA (1) (TERCEIRO)                      |  |
| VISTO:                         |  |                                        |  | TÍTULO: DETALHES HIDRAULICOS, NOTAS E LEGENDAS |  |
|                                |  |                                        |  |                                                |  |
| HIDR                           |  | ESCALA: INDICADAS NO DESENHO           |  | DESENHO NÚMERO: 00001                          |  |
|                                |  |                                        |  | MOD. REVISÃO: 00                               |  |
|                                |  |                                        |  | FOLHA: 03/07                                   |  |

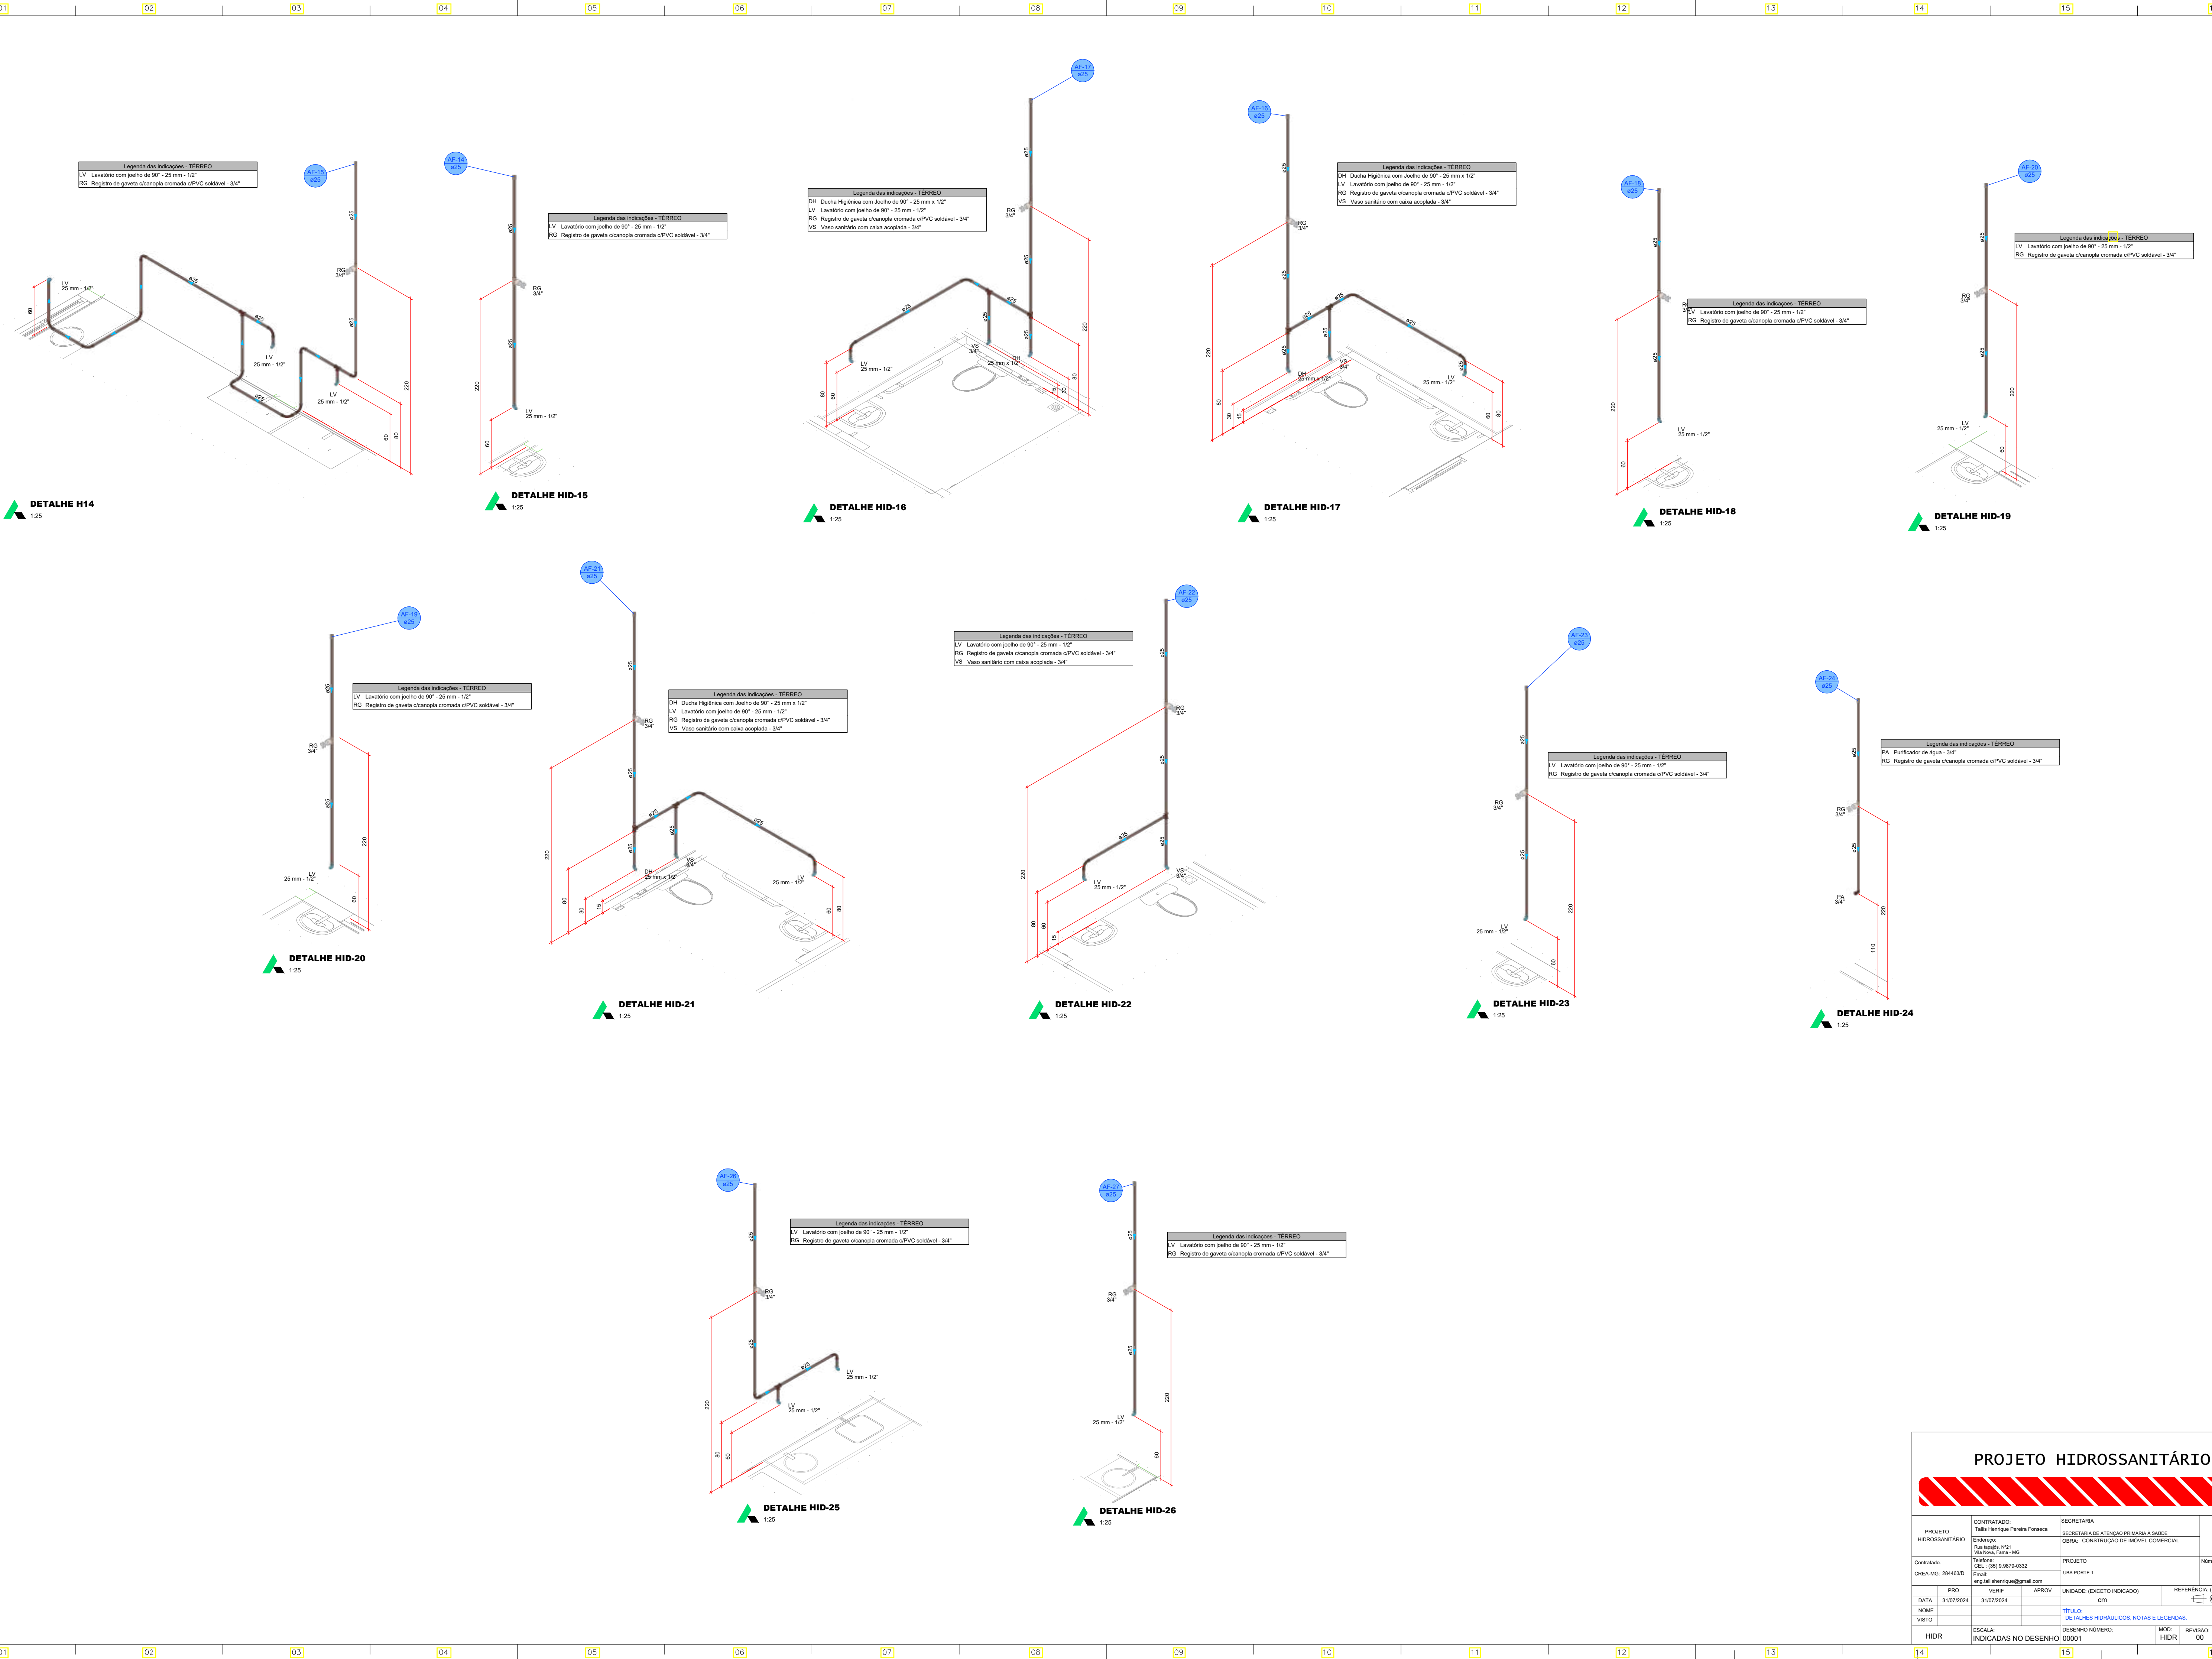

| PROJETO HIDROSSANITÁRIO          |  |                                                                             |  |                                                                                |  |                            |
|----------------------------------|--|-----------------------------------------------------------------------------|--|--------------------------------------------------------------------------------|--|----------------------------|
|                                  |  |                                                                             |  |                                                                                |  |                            |
| PROJETO<br>HIDROSSANITÁRIO       |  | CONTRATADO:<br>Talis Henrique Pereira Fonseca                               |  | SECRETARIA                                                                     |  | 4                          |
|                                  |  | Endereço:<br>Rua Níquel, Nº21<br>Vila Nova, Fone: -MG                       |  | SECRETARIA DE ATENÇÃO PRIMÁRIA À SAÚDE<br>OBRA: CONSTRUÇÃO DE IMÓVEL COMERCIAL |  |                            |
| Contratado:<br>CREA-MG: 284463/D |  | Telefone:<br>CEL: (31) 9.9879-0332<br>Email:<br>eng.talishenrique@gmail.com |  | PROJETO:<br>UBS PORTE 1                                                        |  | Número Cliente:<br>47/2024 |
| PRO                              |  | VERIF                                                                       |  | APROV                                                                          |  | REFERÊNCIA (1) (TIEDRO)    |
| DATA<br>31/07/2024               |  |                                                                             |  | UNIDADE: (EXCETO INDICADO)<br>cm                                               |  |                            |
| NOME<br>VISTO                    |  |                                                                             |  | TÍTULO:<br>DETALHES HIDRÁULICOS, NOTAS E LEGENDAS                              |  |                            |
| ESCALA:<br>INDICADAS NO DESENHO  |  | DESENHO NÚMERO:<br>00001                                                    |  | MOD:<br>HIDR                                                                   |  | REVISÃO:<br>00             |
| FOLHA:<br>04/07                  |  |                                                                             |  |                                                                                |  |                            |

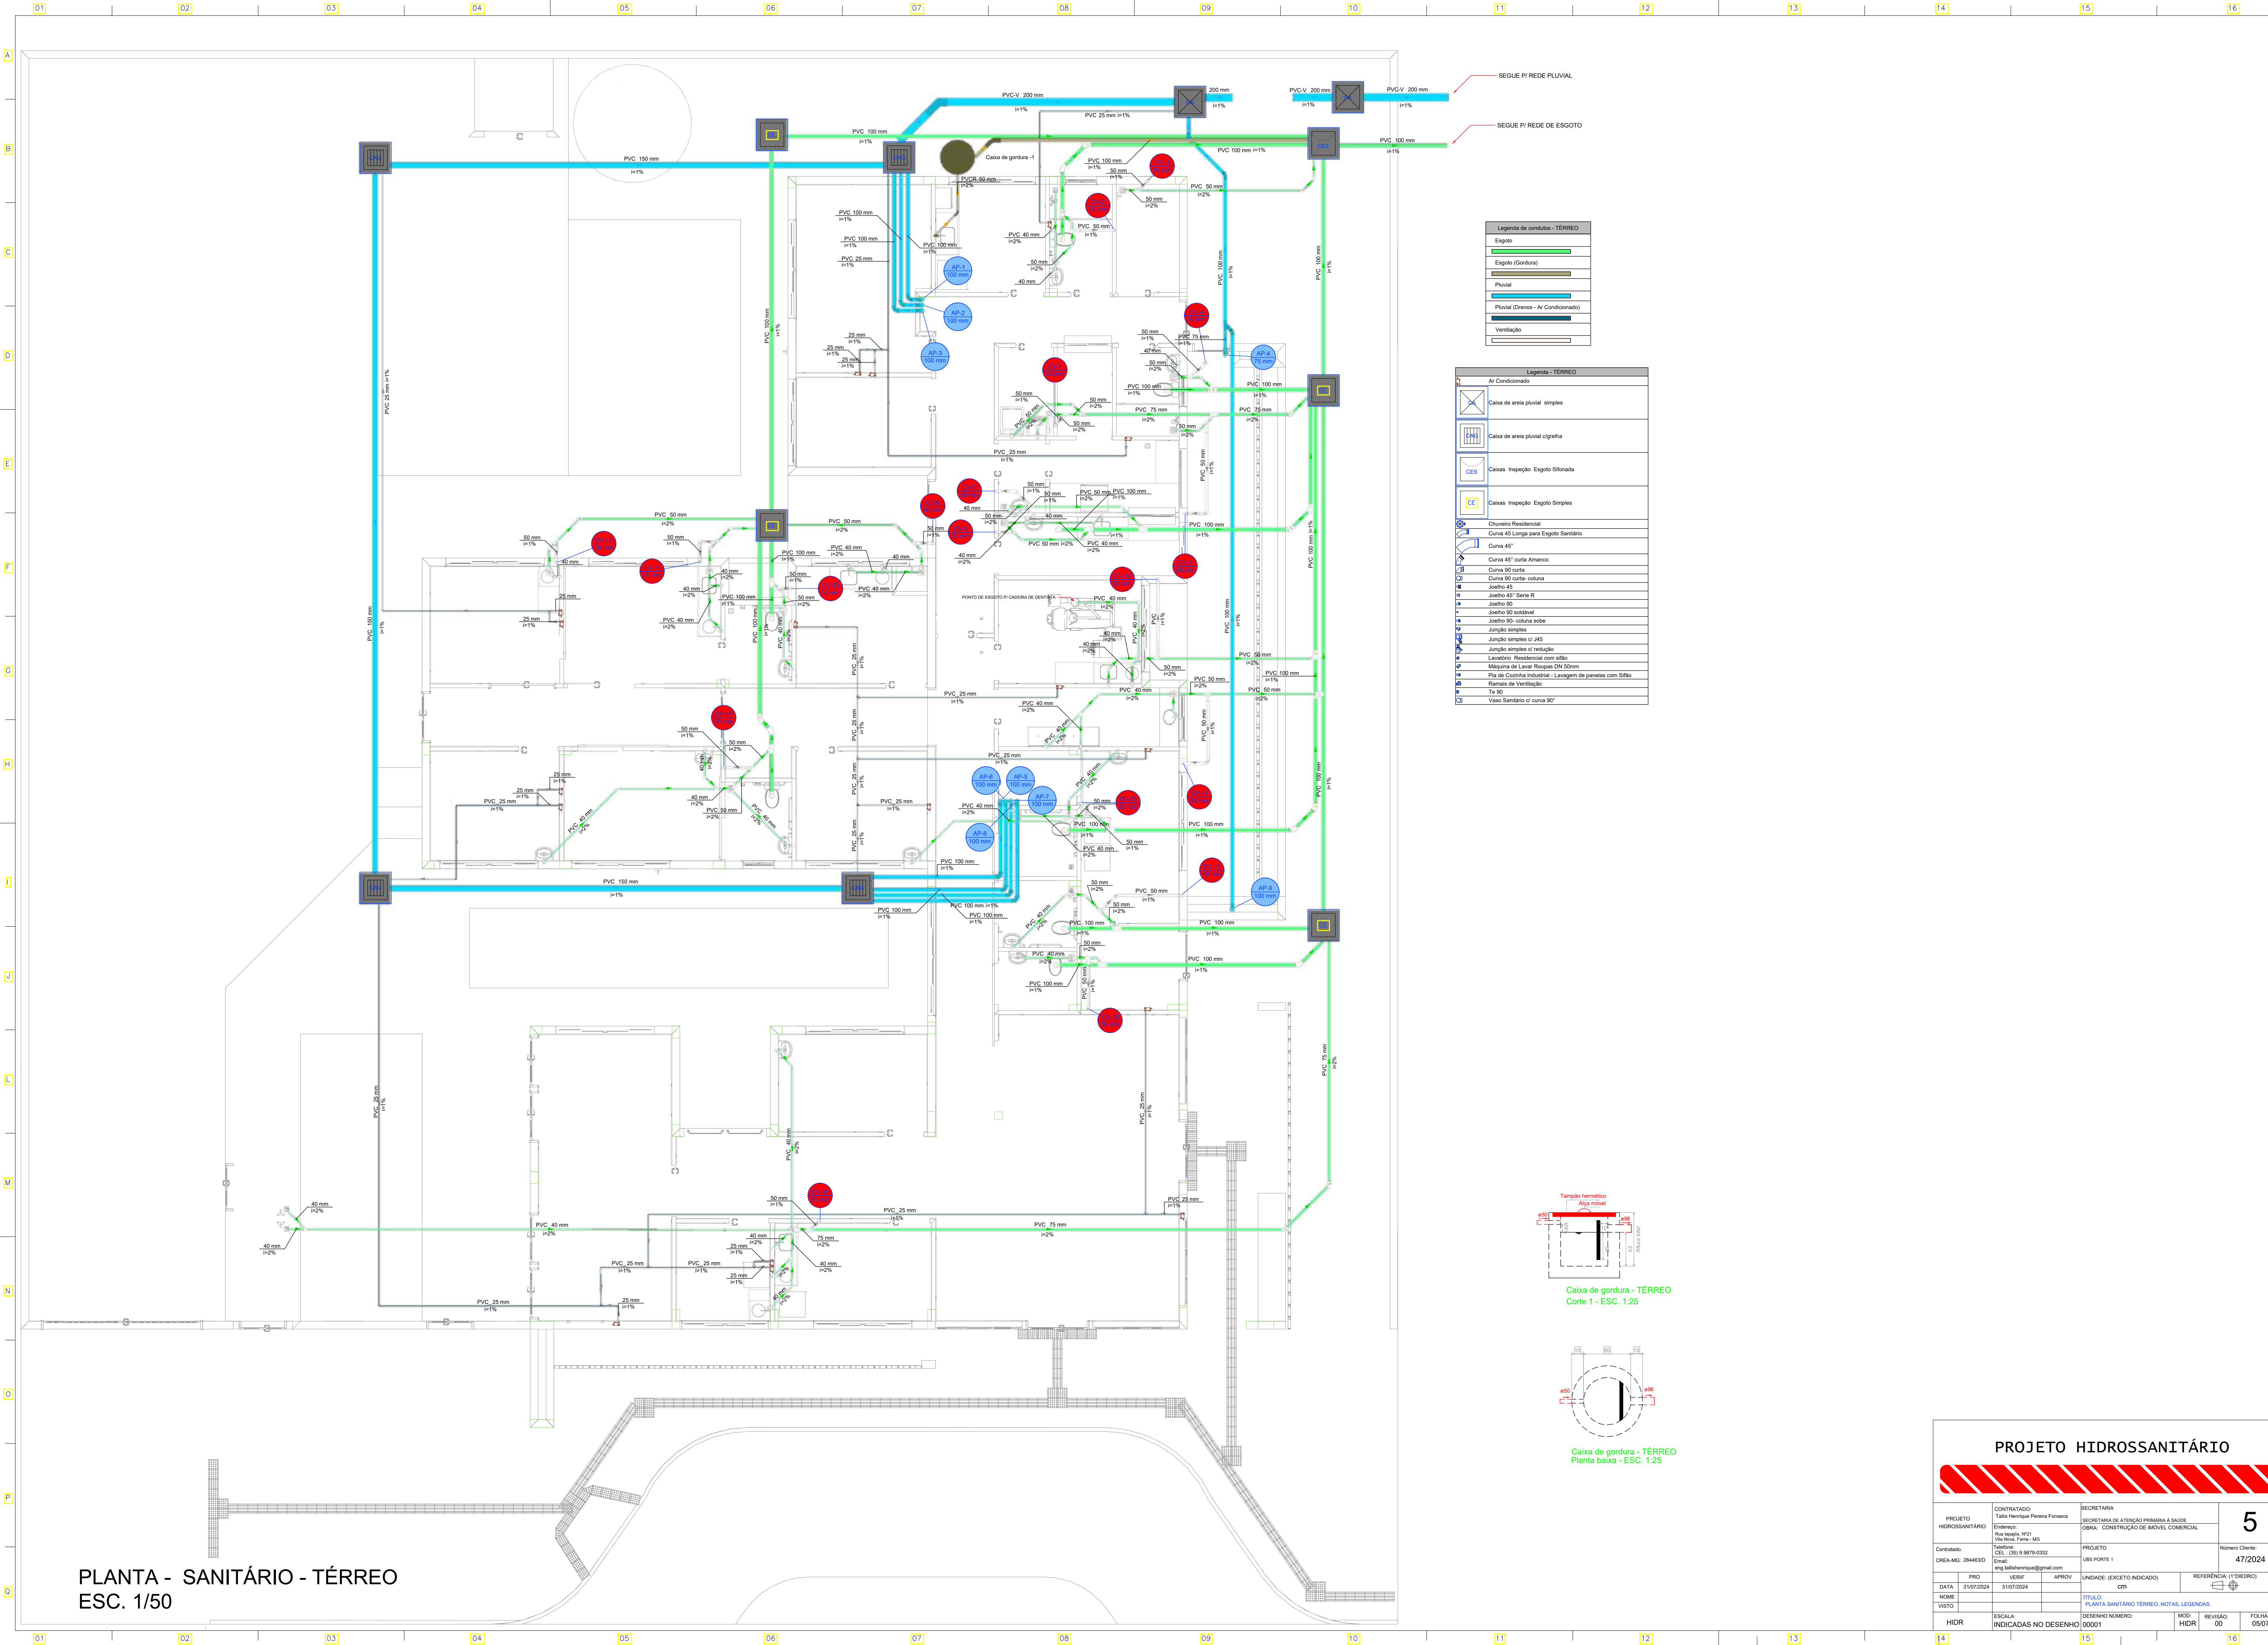




















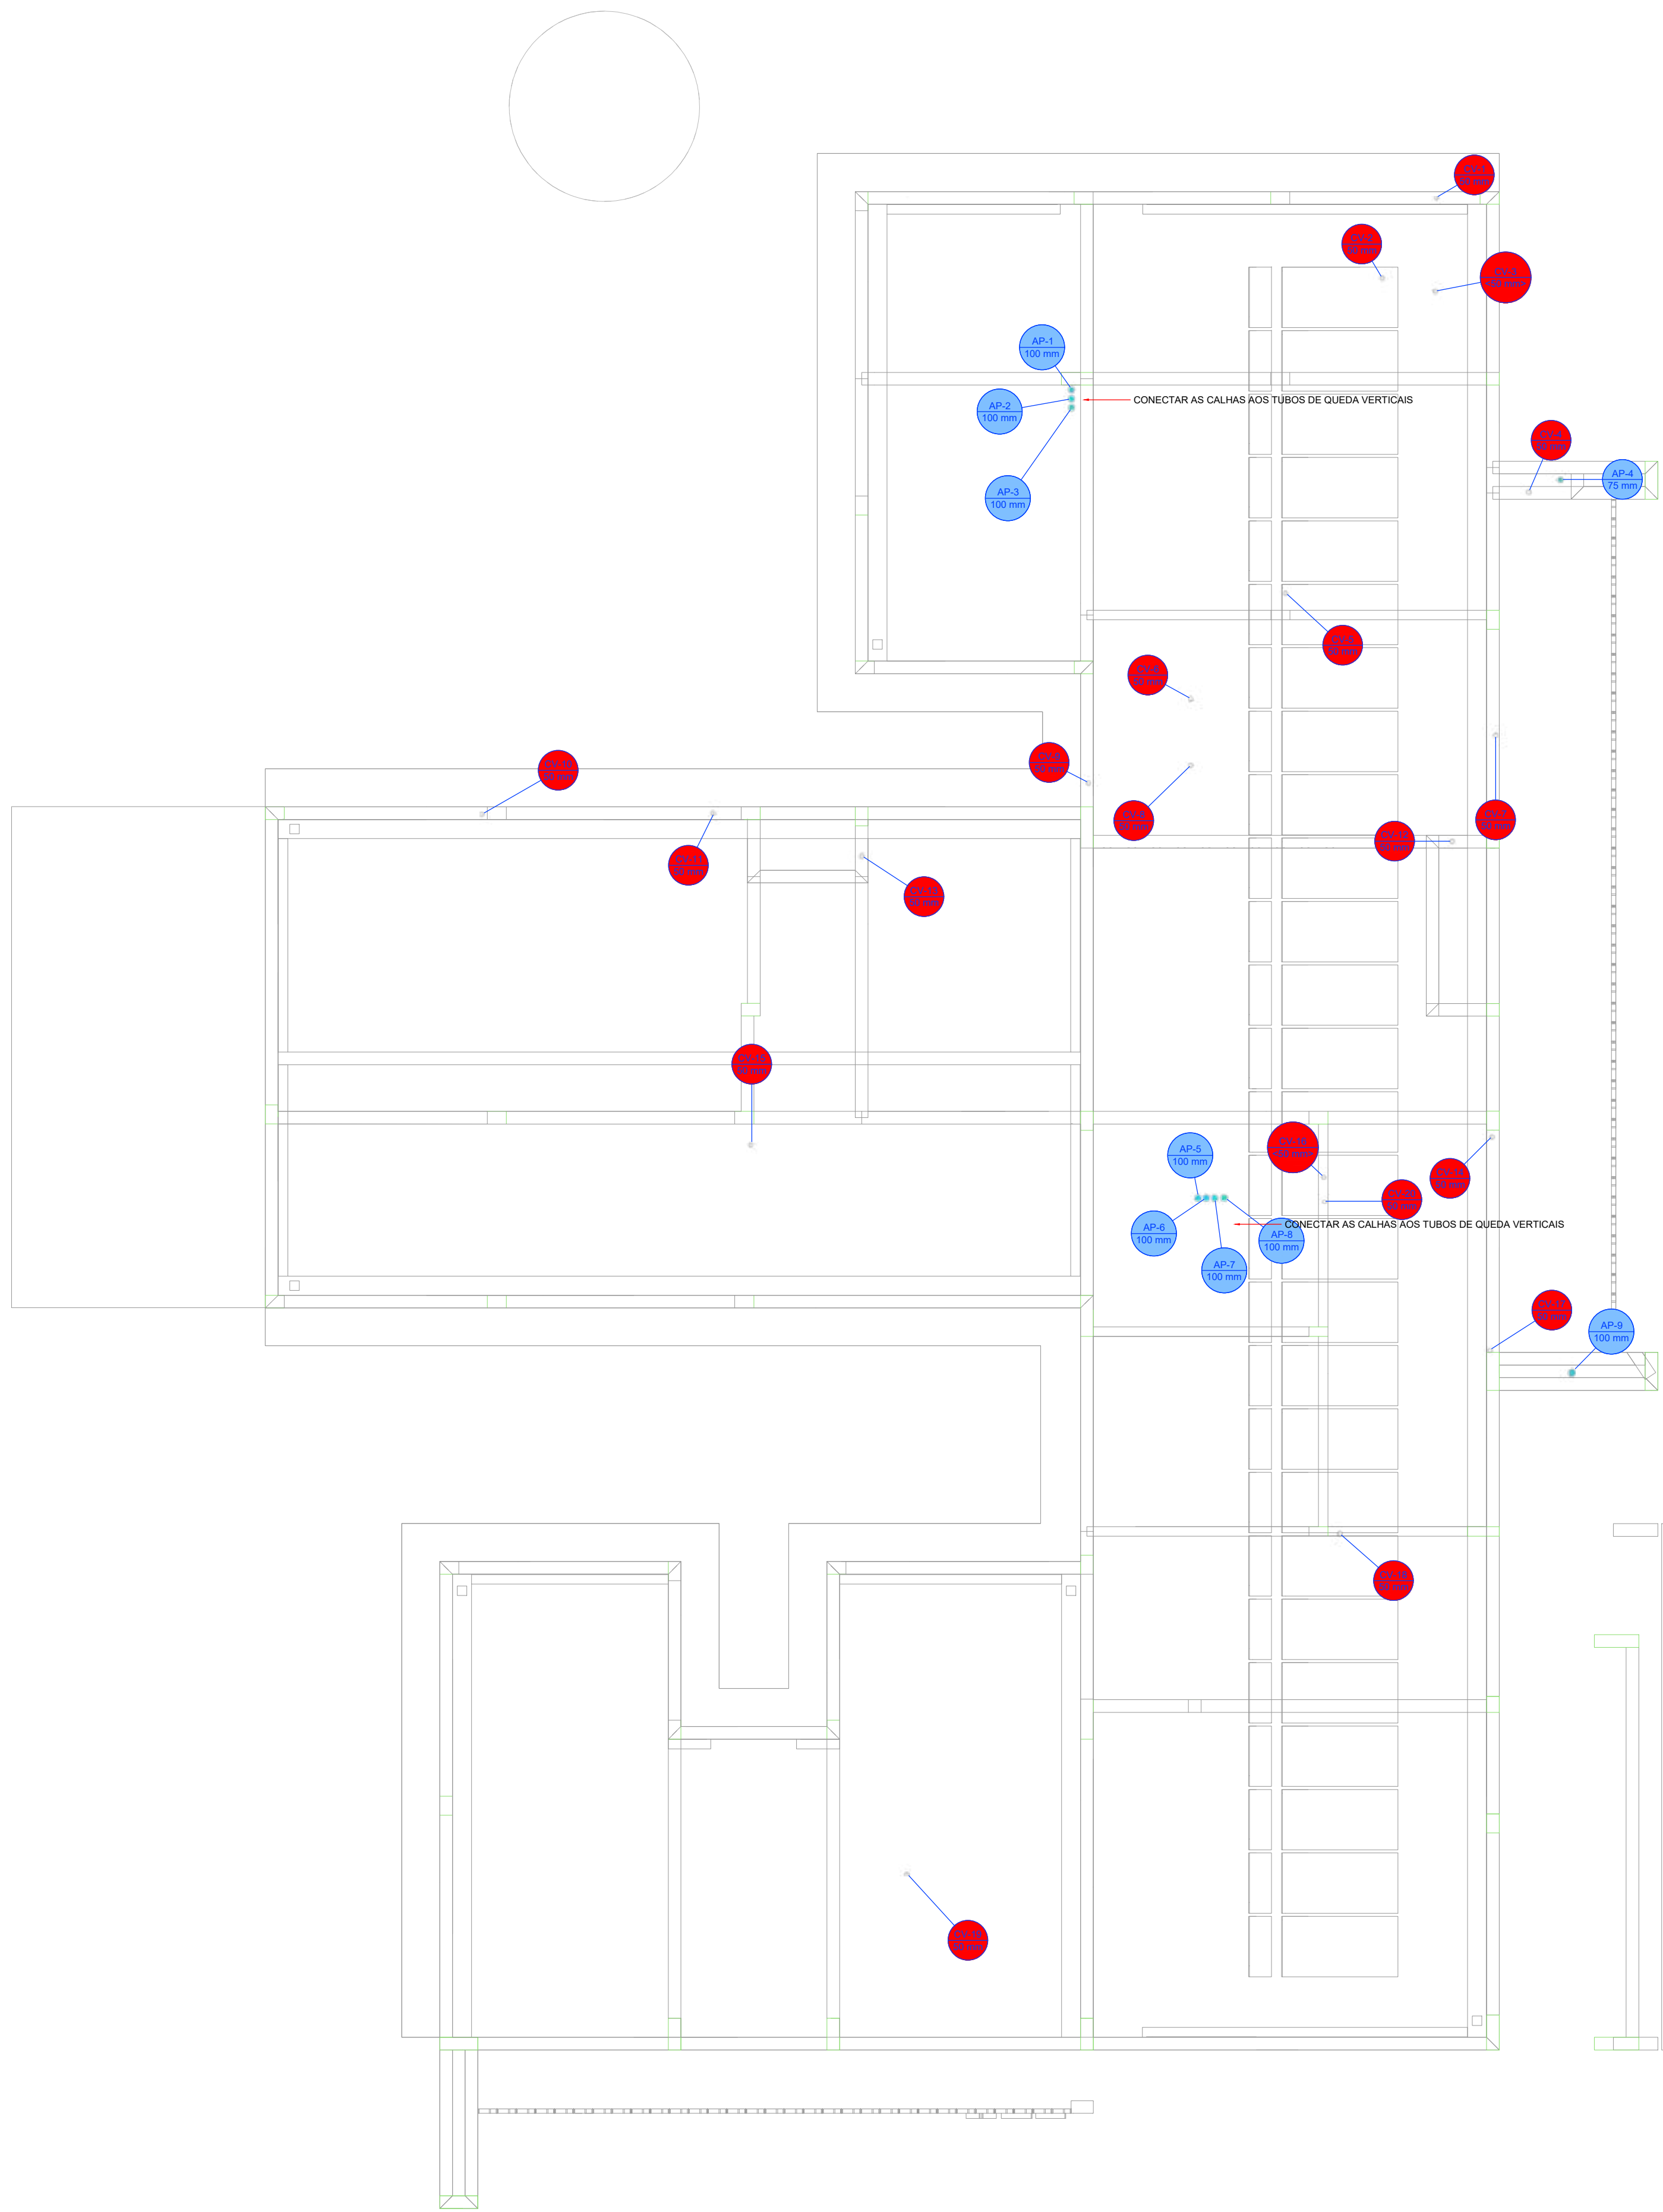


| Legenda de condutos - COBERTURA 1 |  |
|-----------------------------------|--|
| Pluvial                           |  |
| Ventilação                        |  |

| Legenda - COBERTURA 1          |  |
|--------------------------------|--|
| Linha dupla: coluna            |  |
| Linha simples: coluna          |  |
| Terminal de ventilação: coluna |  |

PLANTA - SANITÁRIO - COBERTURA  
ESC. 1/50

| PROJETO HIDROSSANITÁRIO          |                |   |                                                          |                          |                        |              |                                                                                |                 |  |
|----------------------------------|----------------|---|----------------------------------------------------------|--------------------------|------------------------|--------------|--------------------------------------------------------------------------------|-----------------|--|
|                                  |                |   |                                                          |                          |                        |              |                                                                                |                 |  |
| PROJETO<br>HIDROSSANITÁRIO       |                | CONTRATADO:<br>Talis Henrique Pereira Fonseca<br>Endereço:<br>Rua Nogueira, Nº21<br>Vila Nova, Fátima - MG |                                                          |                          | SECRETARIA             |              | SECRETARIA DE ATENÇÃO PRIMÁRIA À SAÚDE<br>OBRA: CONSTRUÇÃO DE IMÓVEL COMERCIAL |                 |  |
| Contratado:<br>CNEIA-MG: 284463D |                | Email:<br>eng.talishenrique@gmail.com                                                                      |                                                          |                          | PROJETO<br>UBS PORTE 1 |              | Número Cliente:<br>47/2024                                                     |                 |  |
| DATA:<br>31/07/2024              | PROJ:<br>VERIF | APROV   | UNIDADE: (EXCETO INDICADO)                               |                          | REFERÊNCIA 1 (TREDRO)  |              | 6                                                                              |                 |  |
| Nome:                            | Visto:         |   | TÍTULO:<br>PLANTA SANITÁRIO COBERTURA, NOTAS E LEGENDAS. |                          |                        |              |                                                                                |                 |  |
| HIDR                             |                | ESCALA:<br>INDICADAS NO DESENHO                                                                            |                                                          | DESENHO NÚMERO:<br>00001 |                        | MOD:<br>HIDR | REVISÃO:<br>00                                                                 | FOLHA:<br>06/07 |  |

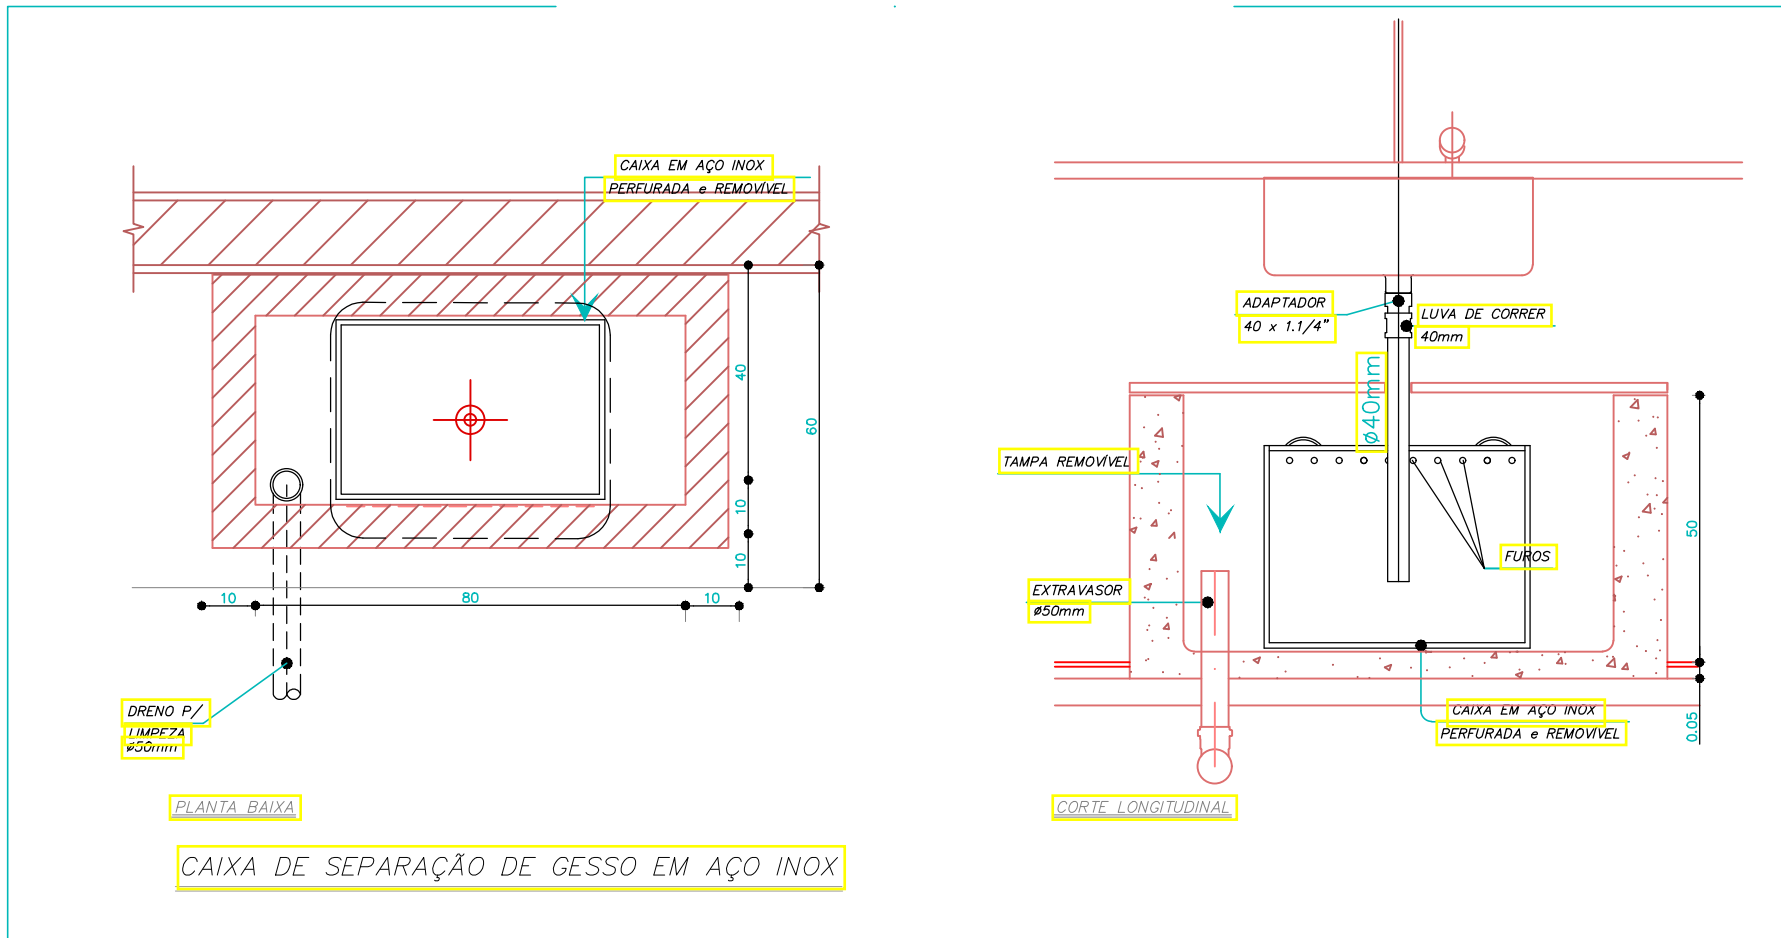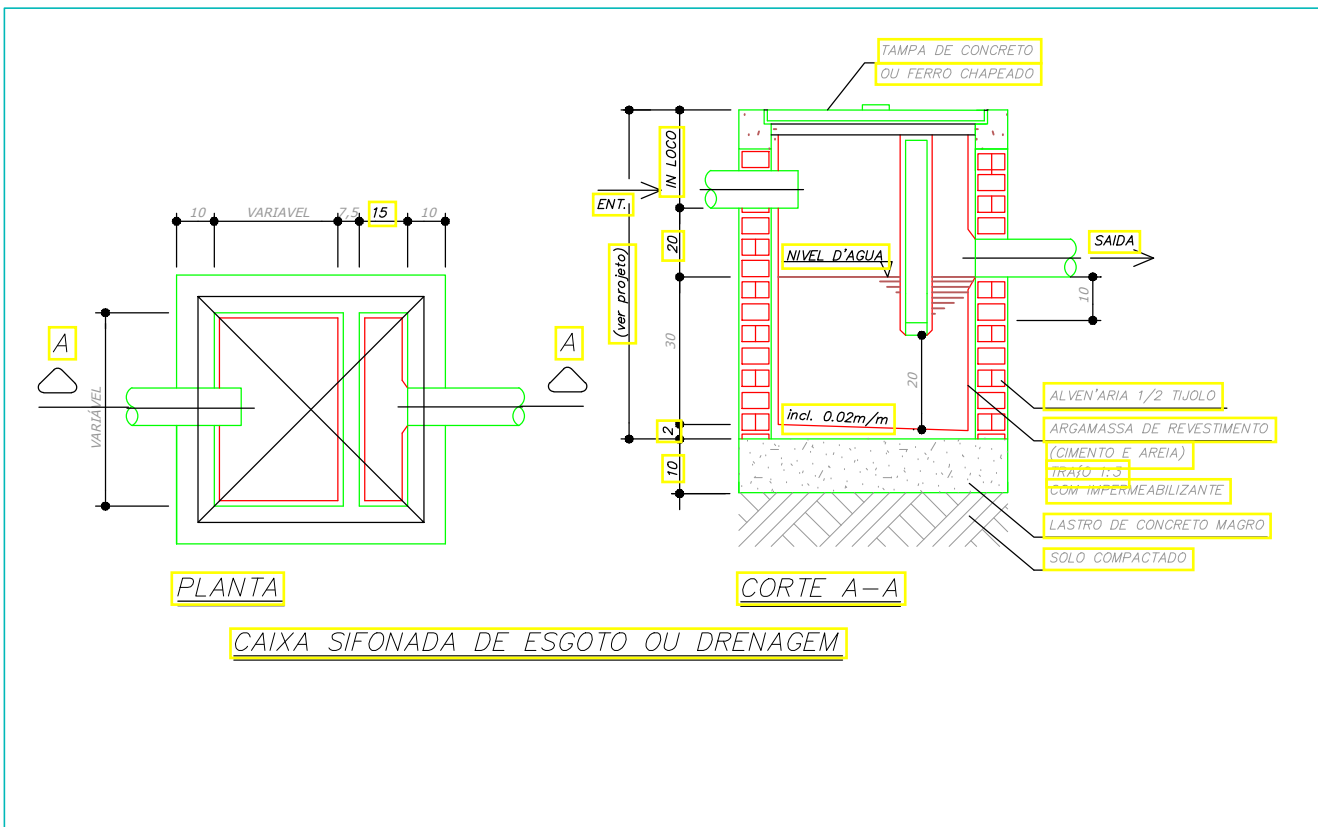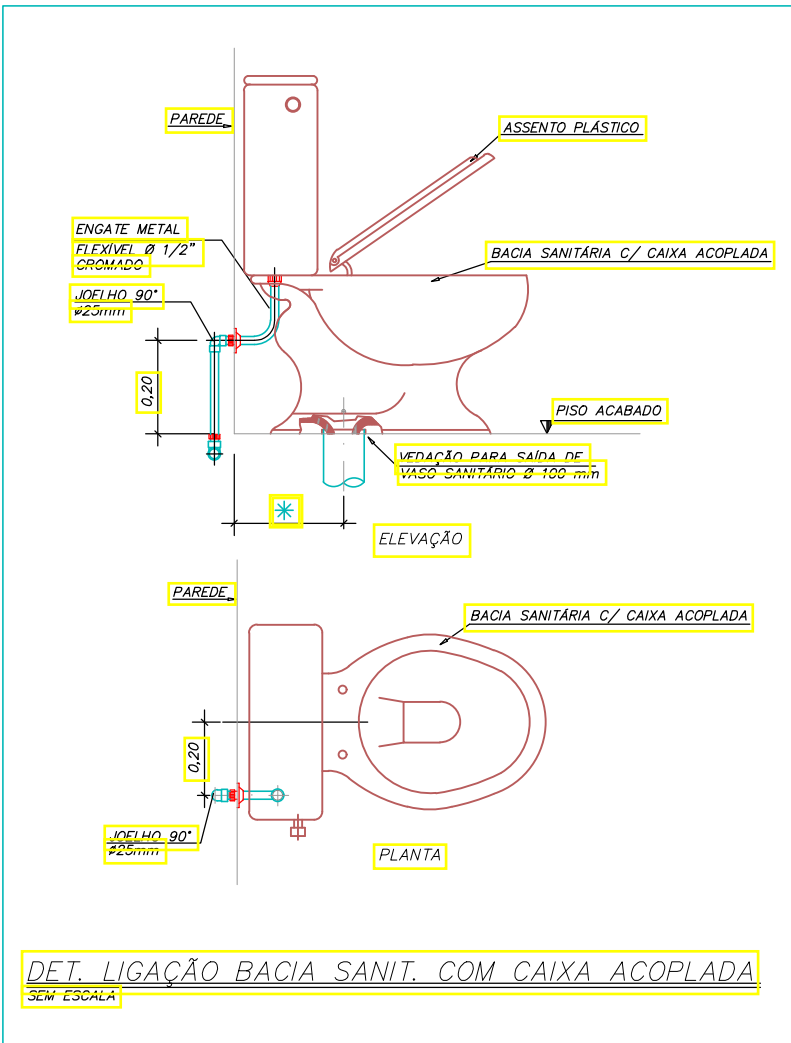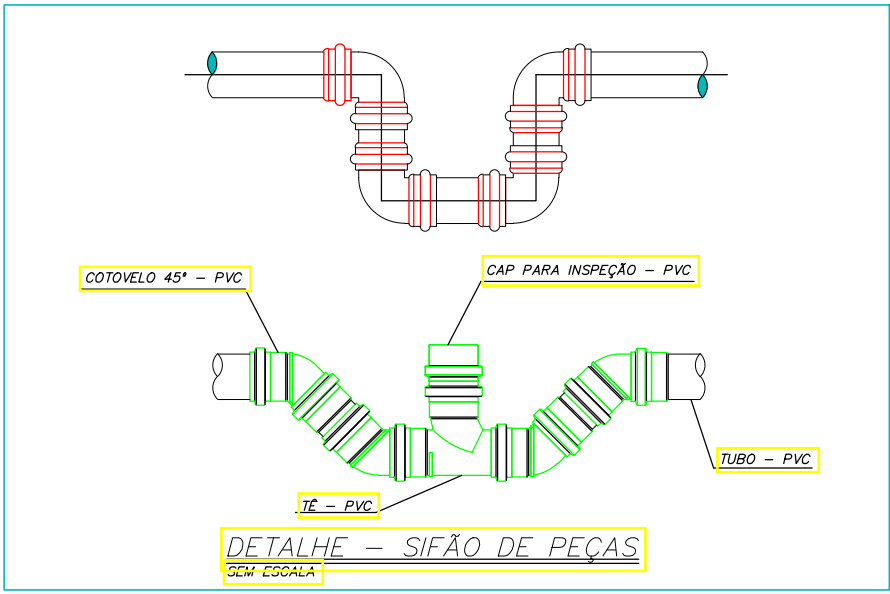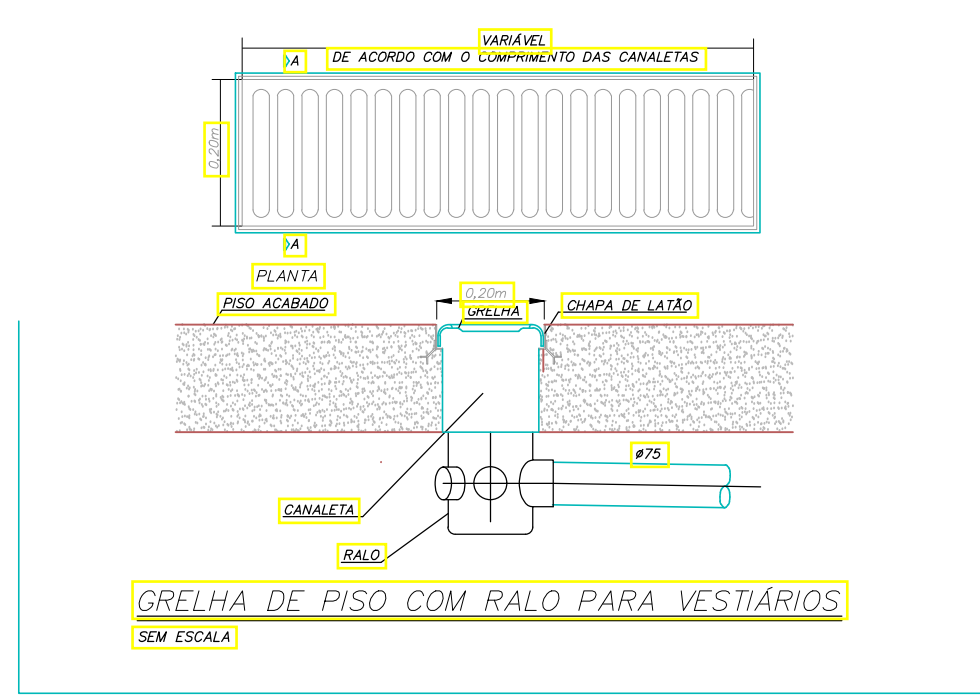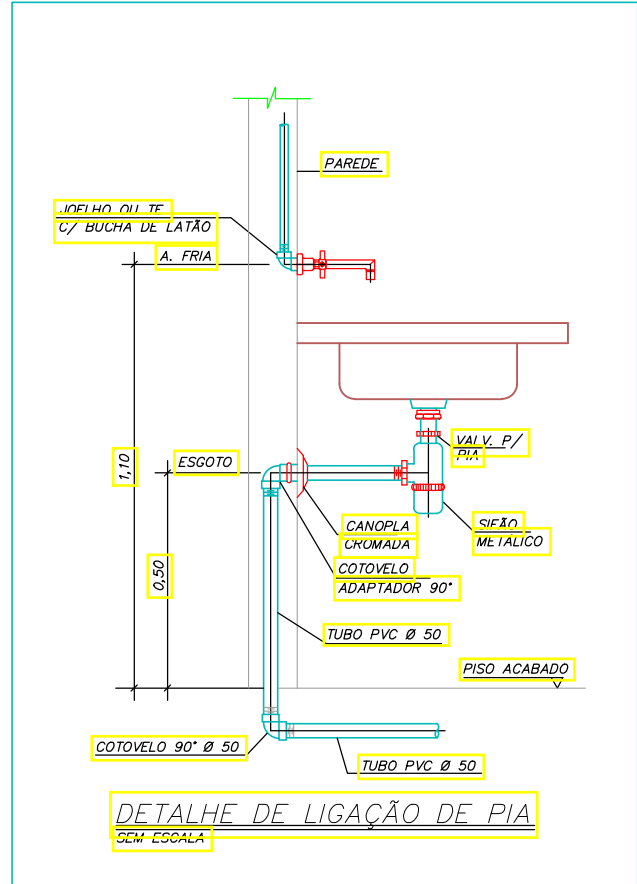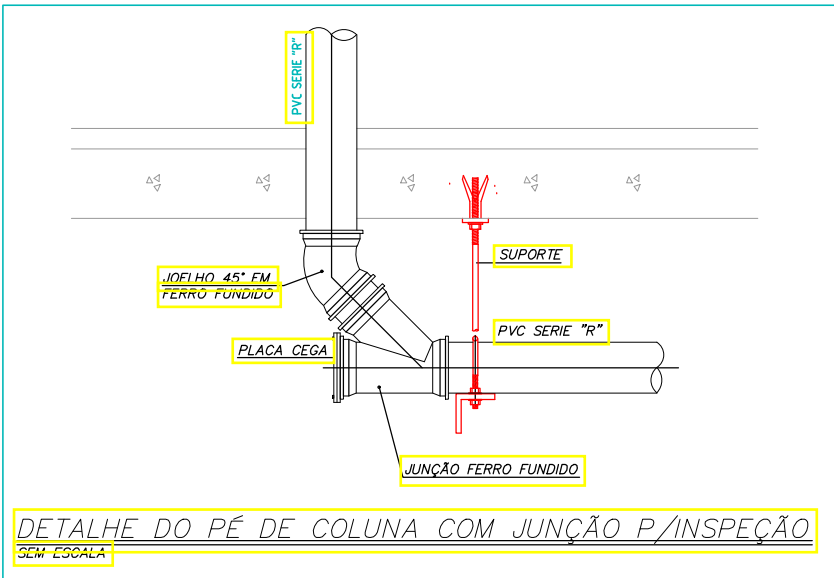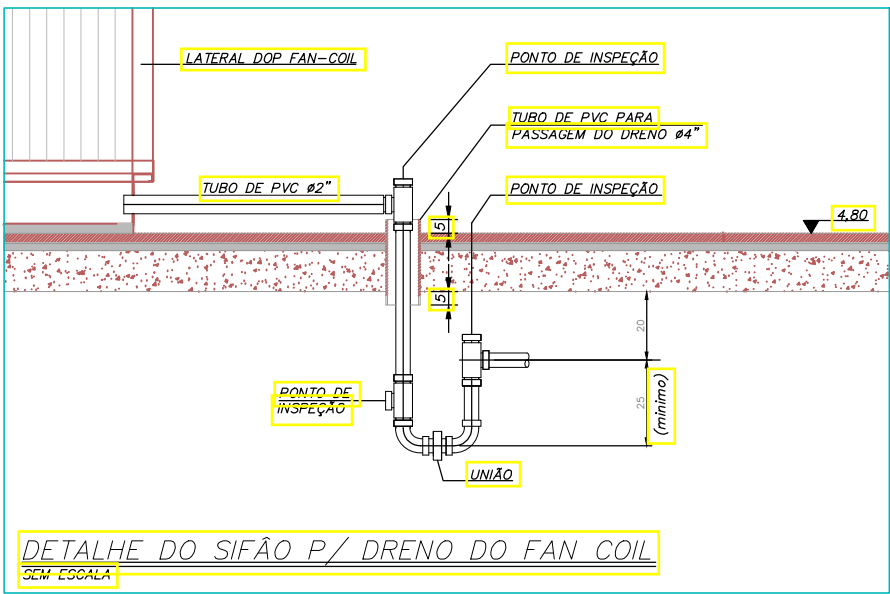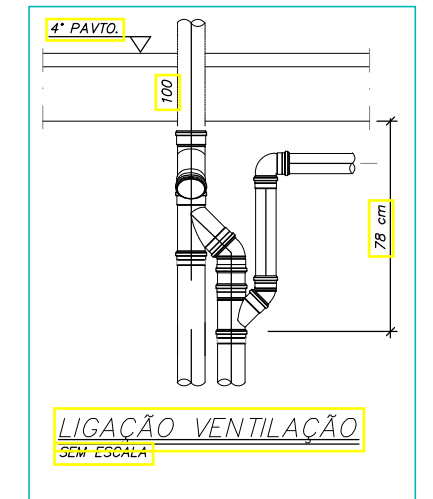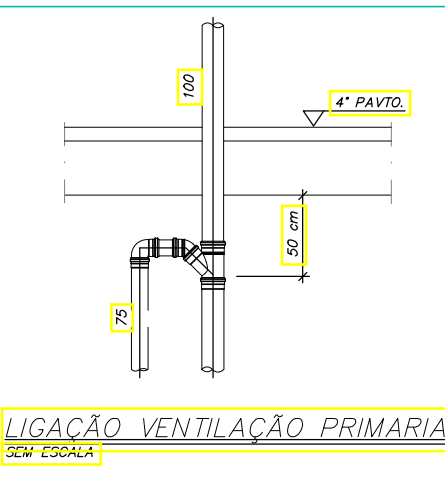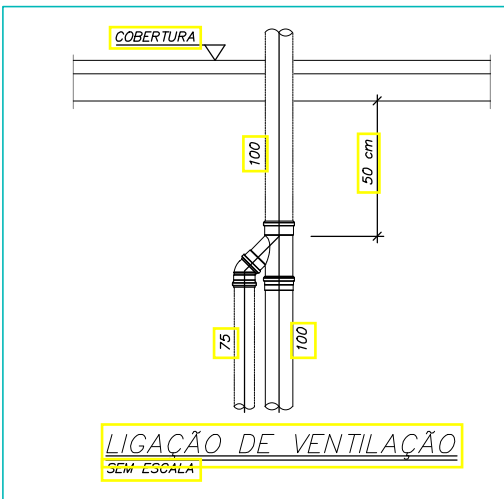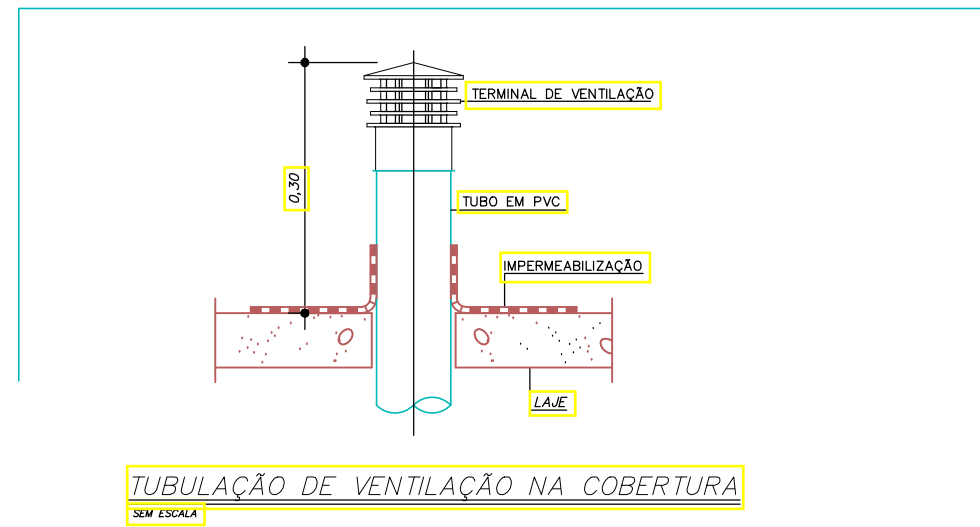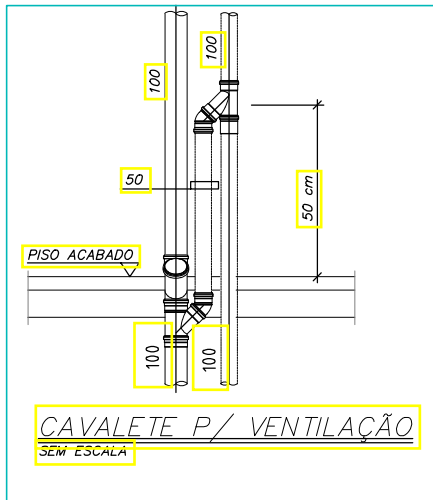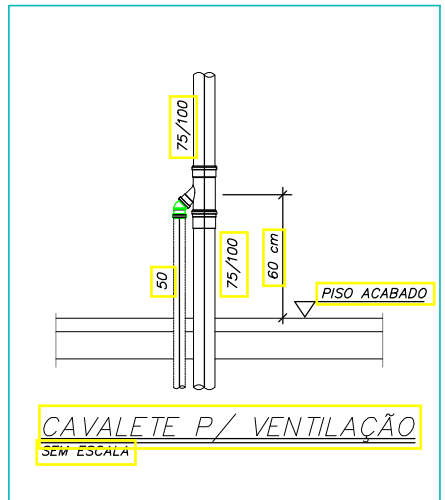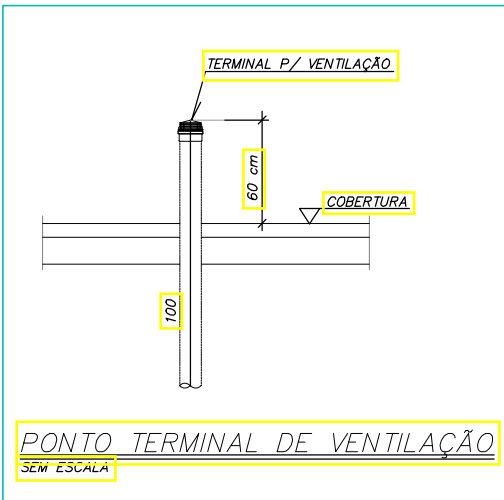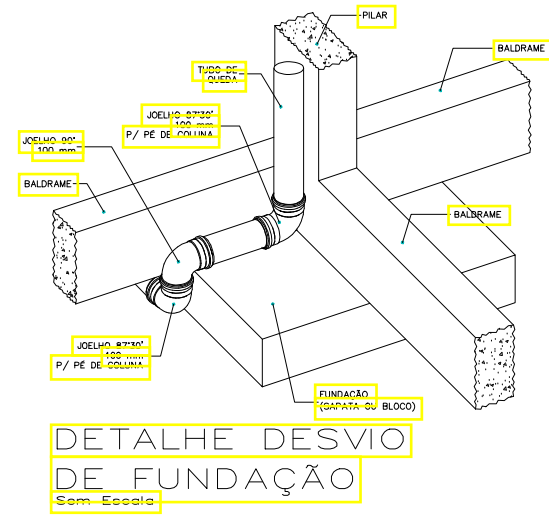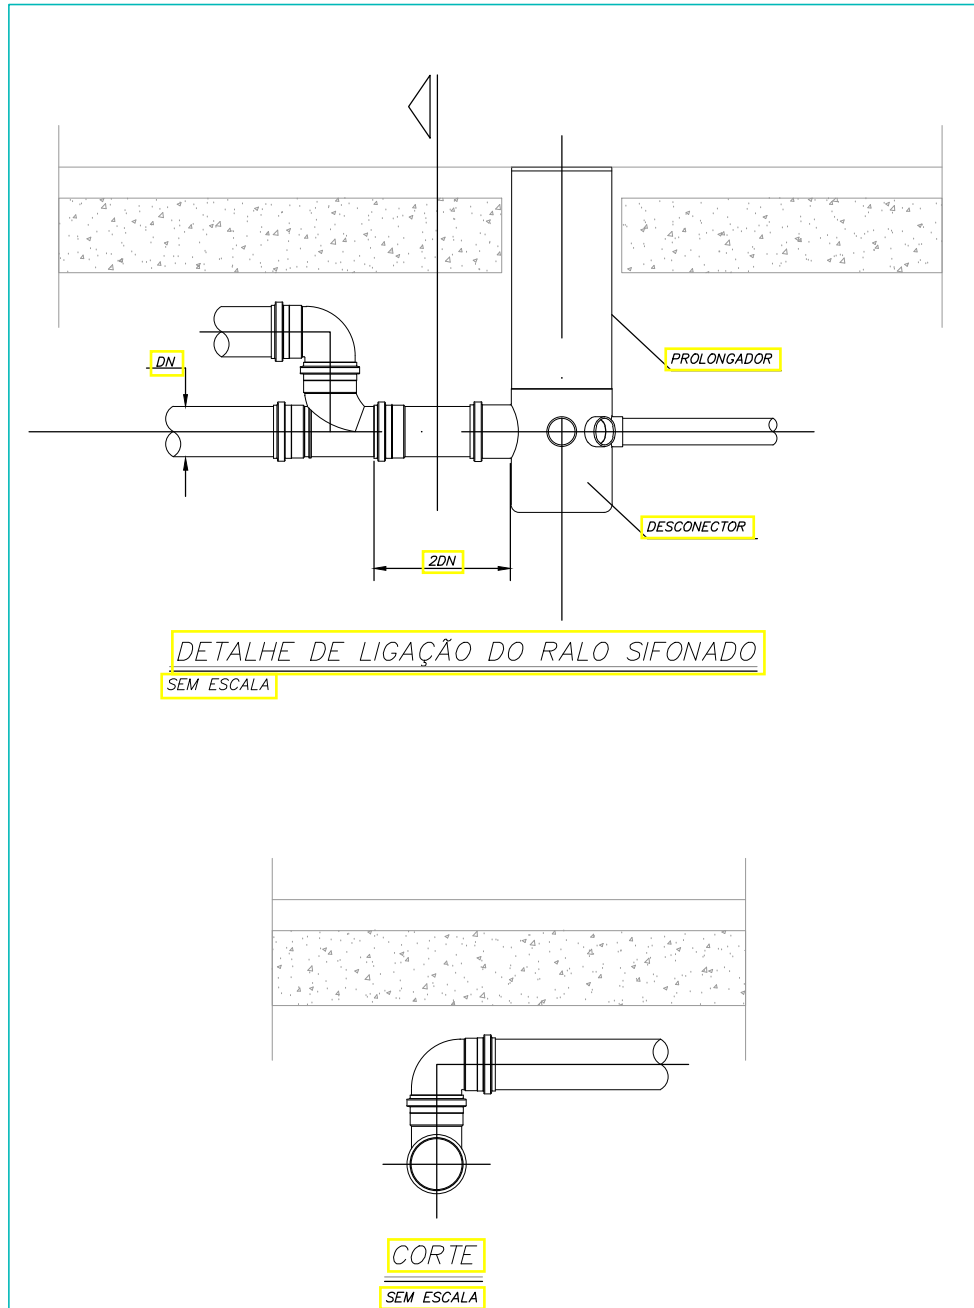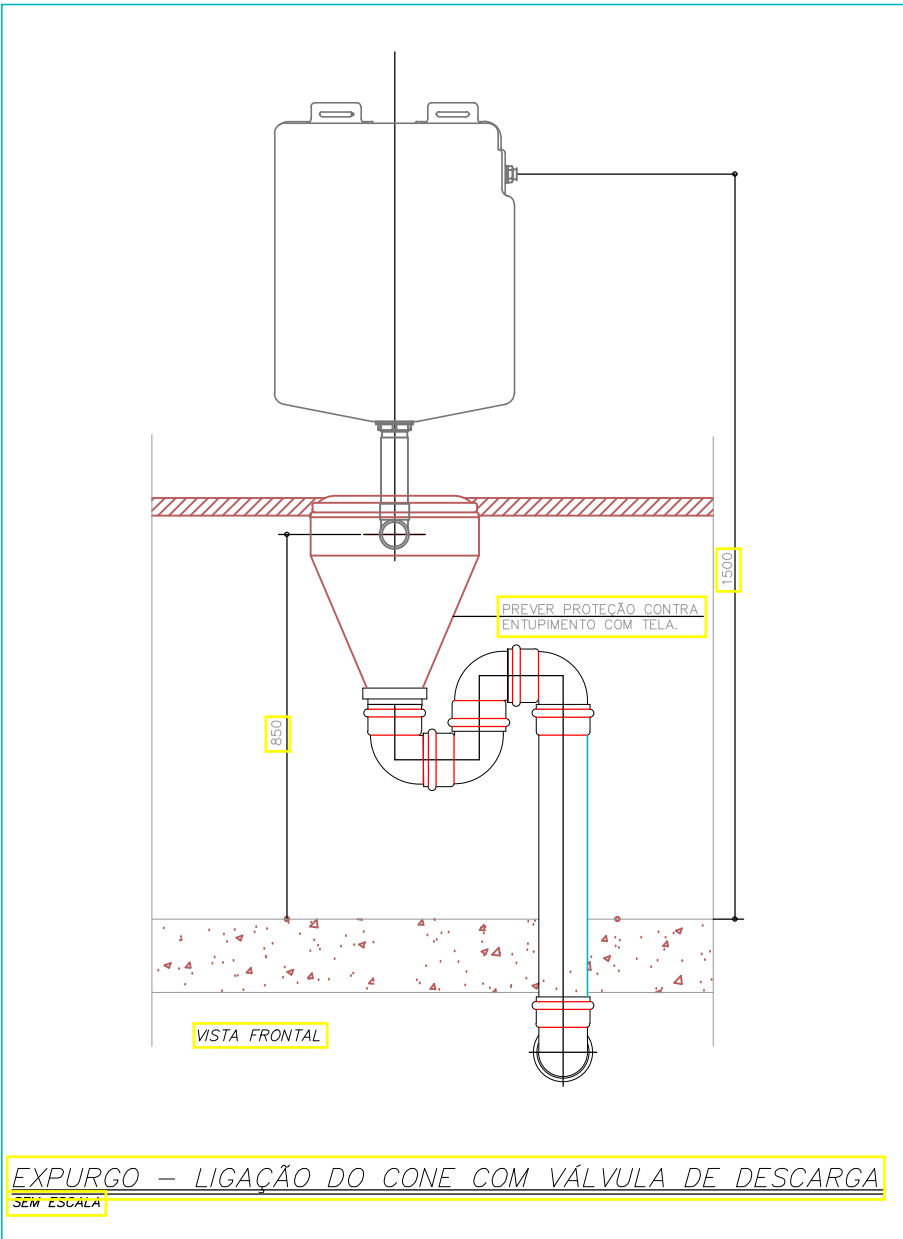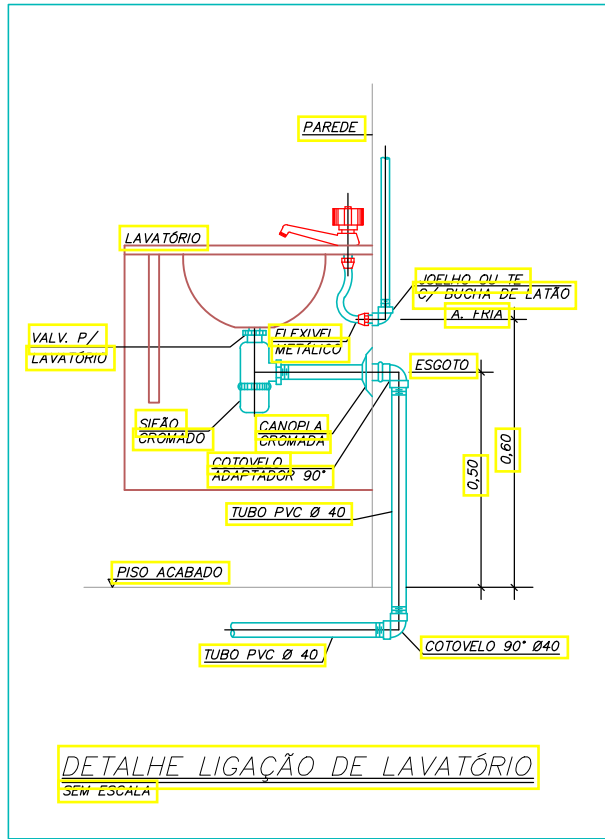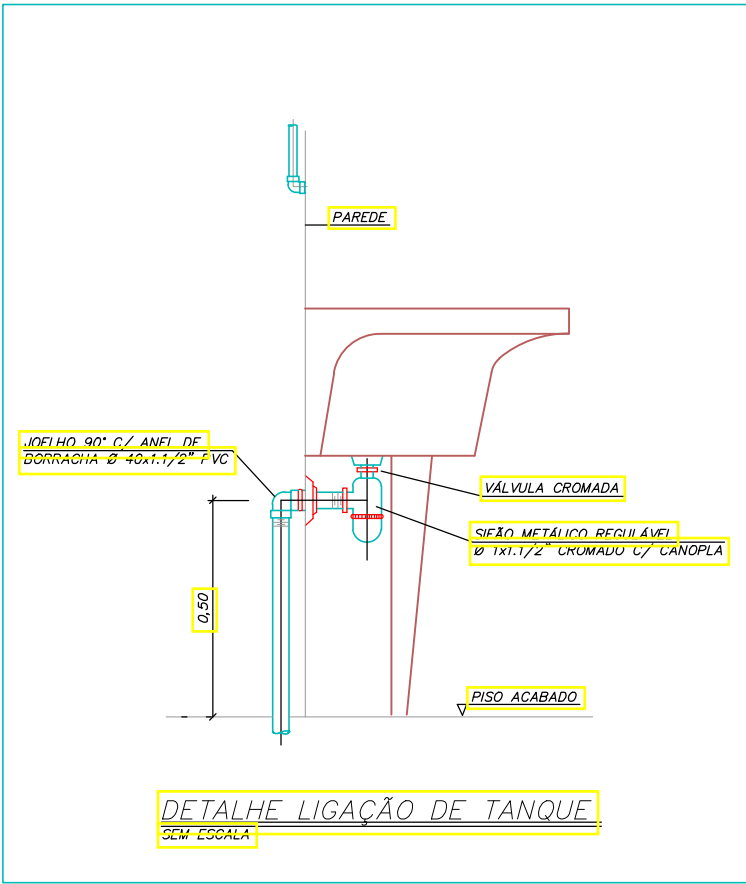

| PROJETO HIDROSSANITÁRIO |  |                                |  |                                        |  |                     |  |          |  |
|-------------------------|--|--------------------------------|--|----------------------------------------|--|---------------------|--|----------|--|
|                         |  |                                |  |                                        |  |                     |  |          |  |
| PROJETO                 |  | CONTRATADO:                    |  | CLIENTE:                               |  | 7                   |  |          |  |
| HIDROSSANITÁRIO         |  | Talis Henrique Pereira Fonseca |  | SECRETARIA DE ATENÇÃO PRIMÁRIA À SAÚDE |  |                     |  |          |  |
|                         |  | Endereço:                      |  | Rua Toledo, Nº 21                      |  |                     |  |          |  |
|                         |  | Bairro:                        |  | Vila Nova, Foz de Iguaçu - PR          |  |                     |  |          |  |
|                         |  | Telefone:                      |  | (031) 33879-0332                       |  |                     |  |          |  |
|                         |  | E-mail:                        |  | eng.talishenrique@gmail.com            |  |                     |  |          |  |
| OBRAS:                  |  | CONSTRUÇÃO DE OBRA:            |  | UNIDADE:                               |  | REFERÊNCIA 1 (TUBO) |  |          |  |
|                         |  |                                |  | UBS PORTE 1                            |  |                     |  |          |  |
| PROJETO:                |  | VERIFICADO:                    |  | APPROVADO:                             |  |                     |  |          |  |
| DATA:                   |  | 3/10/2024                      |  | 3/10/2024                              |  |                     |  |          |  |
| NOME:                   |  |                                |  |                                        |  |                     |  |          |  |
| VISTO:                  |  |                                |  |                                        |  |                     |  |          |  |
| HIDR:                   |  | ESCALA:                        |  | INDICADAS NO DESENHO                   |  | DESENHO NÚMERO:     |  | MOD.:    |  |
|                         |  |                                |  |                                        |  | 00001               |  | REVISÃO: |  |
|                         |  |                                |  |                                        |  |                     |  | 00       |  |
|                         |  |                                |  |                                        |  |                     |  | FOLHA:   |  |
|                         |  |                                |  |                                        |  |                     |  | 07/07    |  |